


organ nadležan za geodetske poslove)

Katastarska općina SINJ

- a) dioba zemljišta
- b) promjena u kulturi
- c) snimanje zgrada
- d) snimanje puta, željeznice, vodotoka
- e) ispravka pogrešnog snimanja
- f) uspostavljanje meda
- g) ispravljanje meda

Prijavni list br.
 Broj katastarskog plana 20
 Trig. obr. br. str.
 br. str.
 Tahim. zapisnik str.
 Iskaz detaljn. račun. površina.....

Približno mjerilo 1:500

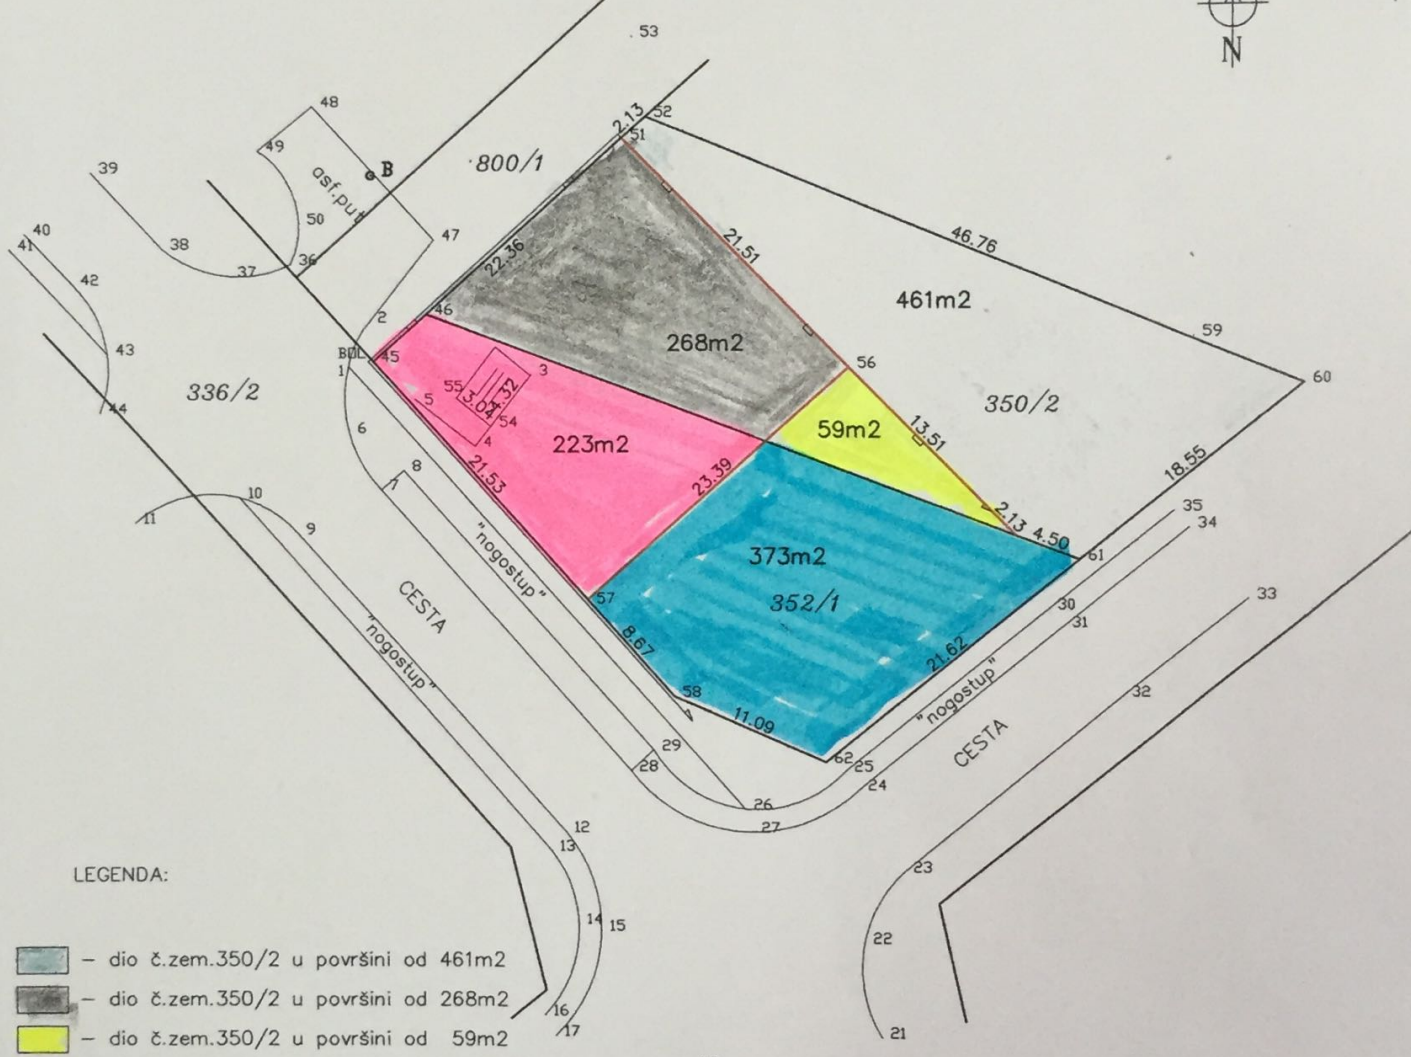

LEGENDA:

- dio č.zem.350/2 u površini od 461m2
- dio č.zem.350/2 u površini od 268m2
- dio č.zem.350/2 u površini od 59m2
- dio č.zem.352/1 u površini od 223m2
- dio č.zem.352/1 u površini od 373m2

oA

Izmjerio
 Ukatast. planove ucrtao
 U indikac. skice ucrtao
 U zemlj. knjiž. planove ucrt.

dana 17. 12. 2014.
 dana.....
 dana.....
 dana.....

PRIZMA
 pružanje geodetskih
 usluga
 O. Bluk - Sini