

GRAD SINJ



Točka:

Predmet: Prijedlog Odluke o odobravanju postavljanja biste Gojku Šušku na Trgu počasnog građanina Grada Sinja Gojka Šuška u Sinju



REPUBLIKA HRVATSKA
SPLITSKO-DALMATINSKA ŽUPANIJA



GRAD SINJ
GRADONAČELNIK

Klasa:611-01/21-01/1
Urbroj:2181-8-03-22-3
Sinj, 11.travnja 2022.god.

GRADSKO VIJEĆE GRADA SINJA
n/p predsjednik
Petar Župić

I

POVJERENSTVO ZA DAVANJE SUGLASNOSTI O POSTAVLJANJU ILI
UKLANJANJU SPOMENIKA U SPOMEN ILI NA SJEĆANJE NA OSOBE
IZ JAVNOG, KULTURNOG I POLITIČKOG ŽIVOTA HRVATSKE

Na temelju članka 70.st.2.Poslovnika Gradskog vijeća Grada Sinja (Službeni glasnik Grada Sinja“, br.02/10,02/13,02/21),prosljeđujem Gradskom vijeću Grada Sinja na razmatranje i donošenje prijedloga Odluke o odobravanju postavljanja biste Gojka Šuška na Trgu počasnog građanina Grada Sinja Gojka Šuška u Sinju.

Sukladno odredbama Statuta i Poslovnika Gradskog vijeća Grada Sinja,predlaže se predmetni prijedlog uputiti na Povjerenstvo za davanje suglasnosti o postavljanju ili uklanjanju spomenika u spomen ili na sjećanje na osobe iz javnog, kulturnog i političkog života Hrvatske,kako bi na idućoj sjednici Gradsko vijeće Grada Sinja odlučilo o prihvaćanju inicijative za postavljanje biste Gojka Šuška. Zaključkom Povjerenstva ispunili bi se uvjeti za donošenje Odluke kao u prijedlogu.

U skladu sa odredbom članka 72.Poslovnika Gradskog vijeća Grada Sinja bit ću izvjestitelj ove točke u ime predlagatelja.



GRADONAČELNIK
Miro Bulj, v.r.

Obrazloženje

uz prijedlog Odluke o odobravanju postavljanja biste Gojku Šušku na Trgu počasnog građanina Grada Sinja Gojka Šuška u Sinju

1.Pravni temelj

Pravni temelj za donošenje ove Odluke predstavlja odredba članka 34. Statuta Grada Sinja („Službeni glasnik Grada Sinja“,br.02/21).

Temeljem odredbi Pravilnika o jednostavnim građevinama za postavljanje biste nije potrebno ishođenje lokacijske dozvole.

2.Ocjena stanja, osnovna pitanja koja seuređuju ovom odlukom,te svrha koja se želi postići uređenjem odnosa na predloženi način

Sukladno Zakonu o lokalnoj i područnoj(regionalnoj) samoupravi Grad Sinj u okviru svog samoupravnog djelokruga obavlja poslove lokalnog značaja kojima se neposredno ostvaruju potrebe građana,a koje nisu ustavom ili zakonom dodijeljeni državnim tijelima i to osobito poslove koji se odnose na:uređenje naselja i stanovanje,prostorno i urbanističko planiranje, komunalno gospodarstvo,brigu od djeci,socijalnu skrb,primarnu zdravstvenuzaštitu,odgoj i osnovno obrazovanje,kulturu,tjelesnu kulturu i šport,zaštitu potrošača,zaštitu i unapređenje prirodnog okoliša,protupožarnu i civilnu zaštitu,promet na svom području,održavanje cesta i ostale poslove sukladno posebnim zakonima.

Predlažem da se na Trgu počasnog građanina Grada Sinja Gojka Šuška postavi bista Gojku Šušku na lokaciji označenoj u priloženoj dokumentaciji.Bista Gojku Šušku bi bila postavljena na srednjem istočnom dijelu Trga počasnog građanina Grada Sinja Gojka Šuška u Sinju, gdje će biti izdignuta betonska ploča 15 cm viša od betonskih opločnika na koju će biti postavljen postament od crvenog granita. Ploča je tlocrtnih dimenzija 1,8 x 1,8 m,a postament će biti monolitan izrađen od crvenog granita dimenzija 45 x 90 cm i visine 162 cm.

3.Procjena sredstava potrebnih za provođenje Odluke, te način njihova osiguranja

Financijska sredstva za realizaciju ove Odluke u visini od 44.434,88 kn, osigurat će iz proračunskih sredstava Grada Sinja.

4.Tekst prijedloga Odluke sa obrazloženjem

U prilogu se dostavlja tekst prijedloga Odluke o odobravanju postavljanja biste Gojku Šušku na Trgu počasnog građanina Grada Sinja Gojka Šuška u Sinju

5.Tekst važeće Odluke

6.Prilozi

- Inicijativa za postavljenje biste počasnom građaninu Grada Sinja Gojku Šušku,
- Obrazloženje uz inicijativu za postavljanje biste Gojku Šušku, uz pisanu privolu obitelji Gojka Šuška za postavljanje biste u gradu Sinju,
- Projekt zahvata u prostoru izdan od ATTRAHO d.o.o.,Sinj, od prosinca 2021;
- Troškovnik radova na zahvat u prostor postavljanje biste Gojka Šuška od ATTRAHO d.o.o.,Sinj, od prosinca 2021.

-prijedlog

Na temelju odredbe članka 34. Statuta Grada Sinja („Službeni glasnik Grada Sinja“, br. 02/21), Gradsko vijeće Grada Sinja na 10. sjednici održanoj dana _____ 2022. godine, donijelo je

ODLUKU

o odobravanju postavljanja biste Gojku Šušku na Trgu počasnog građanina Grada Sinja Gojka Šuška u Sinju.

I.

Odobrava se postavljanje biste Gojku Šušku.

II.

Bista Gojku Šušku postaviti će se na Trgu počasnog građanina Grada Sinja Gojka Šuška u Sinju, prema Projektu zahvata u prostoru i Troškovniku radova za zahvat u prostoru, koji čine sastavni dio ove Odluke.

III.

Ova Odluka stupa na snagu danom donošenja i objavit će se u Službenom glasniku Grada Sinja.

Gradsko vijeće Grada Sinja

Klasa: _____

Urbroj: _____

Sinj, _____

Predsjednik
Petar Župić, ing.

**KOORDINACIJA BRANITELJSKIH UDRUGA
SINJA I CETINSKOG KRAJA**
Kontakt broj: 095/375-6669.

09

REPUBLIKA HRVATSKA
SPLITSKO-DALMATINSKA ŽUPANIJA
2175/01 GRAD SINJ

Primljeno:	07.07.2021.		
Klasifikacijska oznaka	611-01/21-01/1	Org jed.	
Urednički broj	366-01-1	Prij.	Vrij.

GRAD SINJ

GRAD SINJ



202105402

**Predmet: Inicijativa za postavljanje biste počasnom građaninu Sinja i
ratnom ministru obrane Republike Hrvatske, Gojku Šušku**

**Koordinacija braniteljskih udruga Sinja i Cetinskog kraja ovim putem Naslovu
dostavlja inicijativu za postavljanje biste počasnom građaninu Sinja i ratnom ministru
obrane Republike Hrvatske, Gojku Šušku.**

**Bista je već izrađena i spremna za postavljanje na Trgu počasnog građanina Gojka
Šuška u Sinju na kojem živi veliki broj hrvatskih branitelja iz Domovinskog rata i članova
njihovih obitelji. Također je obitelj Gojka Šuška dala suglasnost za postavljanje biste.**

S poštovanjem.

U Sinju, 06. srpnja 2021. god.

ZA KOORDINACIJU
Predsjednik
Dražan Pavlović

OBRAZLOŽENJE

Uz Inicijativu za postavljanje biste Gojku Šušku

U ime Koordinacije braniteljskih udruga Sinja i Cetinskog kraja predlažemo razmatranje i davanje suglasnosti na Inicijativu za postavljanje biste počasnom građaninu Sinja, ratnom ministru obrane Republike Hrvatske, domoljubu Gojku Šušku.

Gojko Šušak rođen je u Širokom Brijegu 16. ožujka 1945. godine, a preminuo je u Zagrebu 03. svibnja 1998. godine. U neovisnoj Hrvatskoj Gojko Šušak je po povratku iz emigracije u Kanadi, u Vladi Republike Hrvatske obnašao značajne dužnosti, između ostalog bio je ministar iseljništva i ratni ministar obrane Republike Hrvatske, te jedan od najbližih suradnika prvog hrvatskog predsjednika dr. Franje Tuđmana.

Gojko Šušak je 1994. godine na alkarskom trkalištu kao izaslanik predsjednika Republike Hrvatske, dr. Franje Tuđmana, pokrovitelja Alke, na 279. Alci, izrekao svečano obećanje kako za iduću Alku 1995. godine neće biti neprijateljskih topova okrenutih prema Sinju, te da će se Alka održati u središtu potpuno oslobođene Cetinske krajine.

Ove riječi i obećanje ministra Gojka Šuška su i ostvarene godinu dana poslije nakon veličanstvene akcije hrvatske vojske i policije „Oluje“. Te 1995. godine Sinjani su Gojka Šuška, prilikom obilježavanja Dana Grada uoči blagdana Velike Gospe, proglasili počasnim građaninom Sinja, te njegovo ime nosi gradski trg u Sinju u kojemu živi veliki broj hrvatskih branitelja iz Domovinskog rata i članova njihovih obitelji.

Kada je u pitanju Sinj i Cetinska krajina Gojko Šušak je dao još jedno obećanje koje je ostvareno. Kao izaslanik predsjednika Republike Hrvatske, 1996. godine, na 281. Alci, najavio je kako će se Sinjska Alka trčati i u gradu heroju, slobodnom Vukovaru.

Taj povijesni trenutak se dogodio 06. svibnja 2017. godine kada je u Vukovaru održana Svečana alka u čast svih hrvatskih branitelja iz Domovinskog rata, te kojom prilikom je potpisana Povelja o prijateljstvu Koordinacije braniteljskih udruga Sinja i Cetinskog kraja i Koordinacije braniteljskih udruga Grada Vukovara.

Nadamo se da će Naslov prepoznati povijesni značaj i veličinu Gojka Šuška te dati suglasnost za ovu Inicijativu postavljanja biste Gojku Šušku, a kako bi isti dobio priznanje koje mu nedvojbeno pripada.

KOORDINACIJA BRANITELJSKIH UDRUGA
SINJA I CETINSKOG KRAJA


Poštovani,

ovim dopisom u ime obitelji ratnog Ministra obrane RH Gojka Šuška, dajemo pisanu privolu za postavljanje biste u gradu Sinju.

Također bi se ovim putem htjeli zahvaliti svima Vama što ovim velikim činom odajete priznanje Vašem ministru i našem ocu Gojku Šušku.

S poštovanjem,

Katarina Šušak Filipović

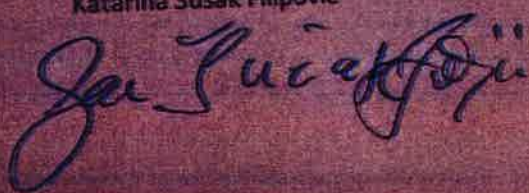

U Zagrebu, 01.07.2021.

ATTRAHO d.o.o.
Sinj, Boričevac 8
OIB: 29140838598

Uređenje Trga Gojka Šuška na
dijelu č.z. 335/18 k.o Sinj

Stranica: 1

Datum izrade: 12.2021.

INVESTITOR:

HVIDRA Sinj d.o.o.

OIB: 14313802720

Trg Cetinske Krajine 8, Sinj

GRAĐEVINA:

Uređenje dijela Trga Gojka Šuška

LOKACIJA:

k.o. Sinj, dio č. zem. 335/18

PROJEKT ZAHVATA U PROSTORU

GLAVNI PROJEKTANT:

Stipe Kodžoman, dipl. ing. arh.



STIPE KODŽOMAN
dipl. ing. arh.

OVLAŠTENI ARHITEKT

DIREKTOR:

Stipe Kodžoman, dipl. ing. arh.



Sinj, prosinac 2021.

Projektant: Stipe Kodžoman, d.i.a.	Glavni projektant: Stipe Kodžoman, d.i.a.	Broj:	Izmj.	1.	2.	3.	4.	5.	6.
			Datum						

ATTRAHO d.o.o. Sinj, Borićevac 8 OIB: 29140838598	Uređenje Trga Gojka Šuška na dijelu č.z. 335/18 k.o Sinj	Stranica: 3
		Datum izrade: 12.2021.

1. Tehnički opis

Uvod

Na zahtjev investitora izrađena je projektna dokumentacija za uređenje dijela Trga Gojka Šuška na dijelu čestice zemlje 335/18 k.o. Sinj.

Namjeravani zahvat, veličina, namjena i lokacija

Investitor planira urediti dio Trga Gojka Šuška. Namjeravani zahvat se nalazi istočnom dijelu č.z. 335/18 k.o. Sinj. Urediti će se površina od cca 21 m² s betonskim opločnicima omeđenima s betonskim rubnjacima.

Na srednjem istočnom dijelu nalaziti će se izdignuta betonska ploča 15 cm viša od betonskih opločnika na koju će biti postavljen postament od crvenog granita. Ploča je tlocrtnih dimenzija 1,8 x 1,8 m, a ukupni tlocrtni gabarit zahvata iznosi 7,2 x 6,3 m. Betonski opločnici će biti dimenzija 90 x 90, a boja po želji investitora. Postament će biti monolitan izrađen od crvenog granita dimenzija 45 x 90 cm i visine 162 cm.

Uređenje terena

Prilikom projektiranja zahvata voditi će se računa o tome da zahvat čini skladnu arhitektonsko-oblikovnu cjelinu koja će se uklapati u okoliš.


Nakon završenih građevinsko – zanatskih radova sav otpadni materijal će se odvesti s parcele na mjesni deponij.

Parcela će se urediti tako da se što bolje uklopi u postojeći okoliš.

Buduća parcela će se pokušati zadržati što više u izvornom stanju. Dijelovi na kojima se uništi postojeća vegetacija će se zatravniti, a gdje to bude moguće, posaditi će se ukrasno raslinje koji svojom vrstom odgovaraju podneblju.

Projektant: Stipe Kodžoman, d.i.a.	Glavni projektant: Stipe Kodžoman, d.i.a.	Broj:	Izmj.	1.	2.	3.	4.	5.	6.
			Datum						

TLOCRT
MJ 1:50

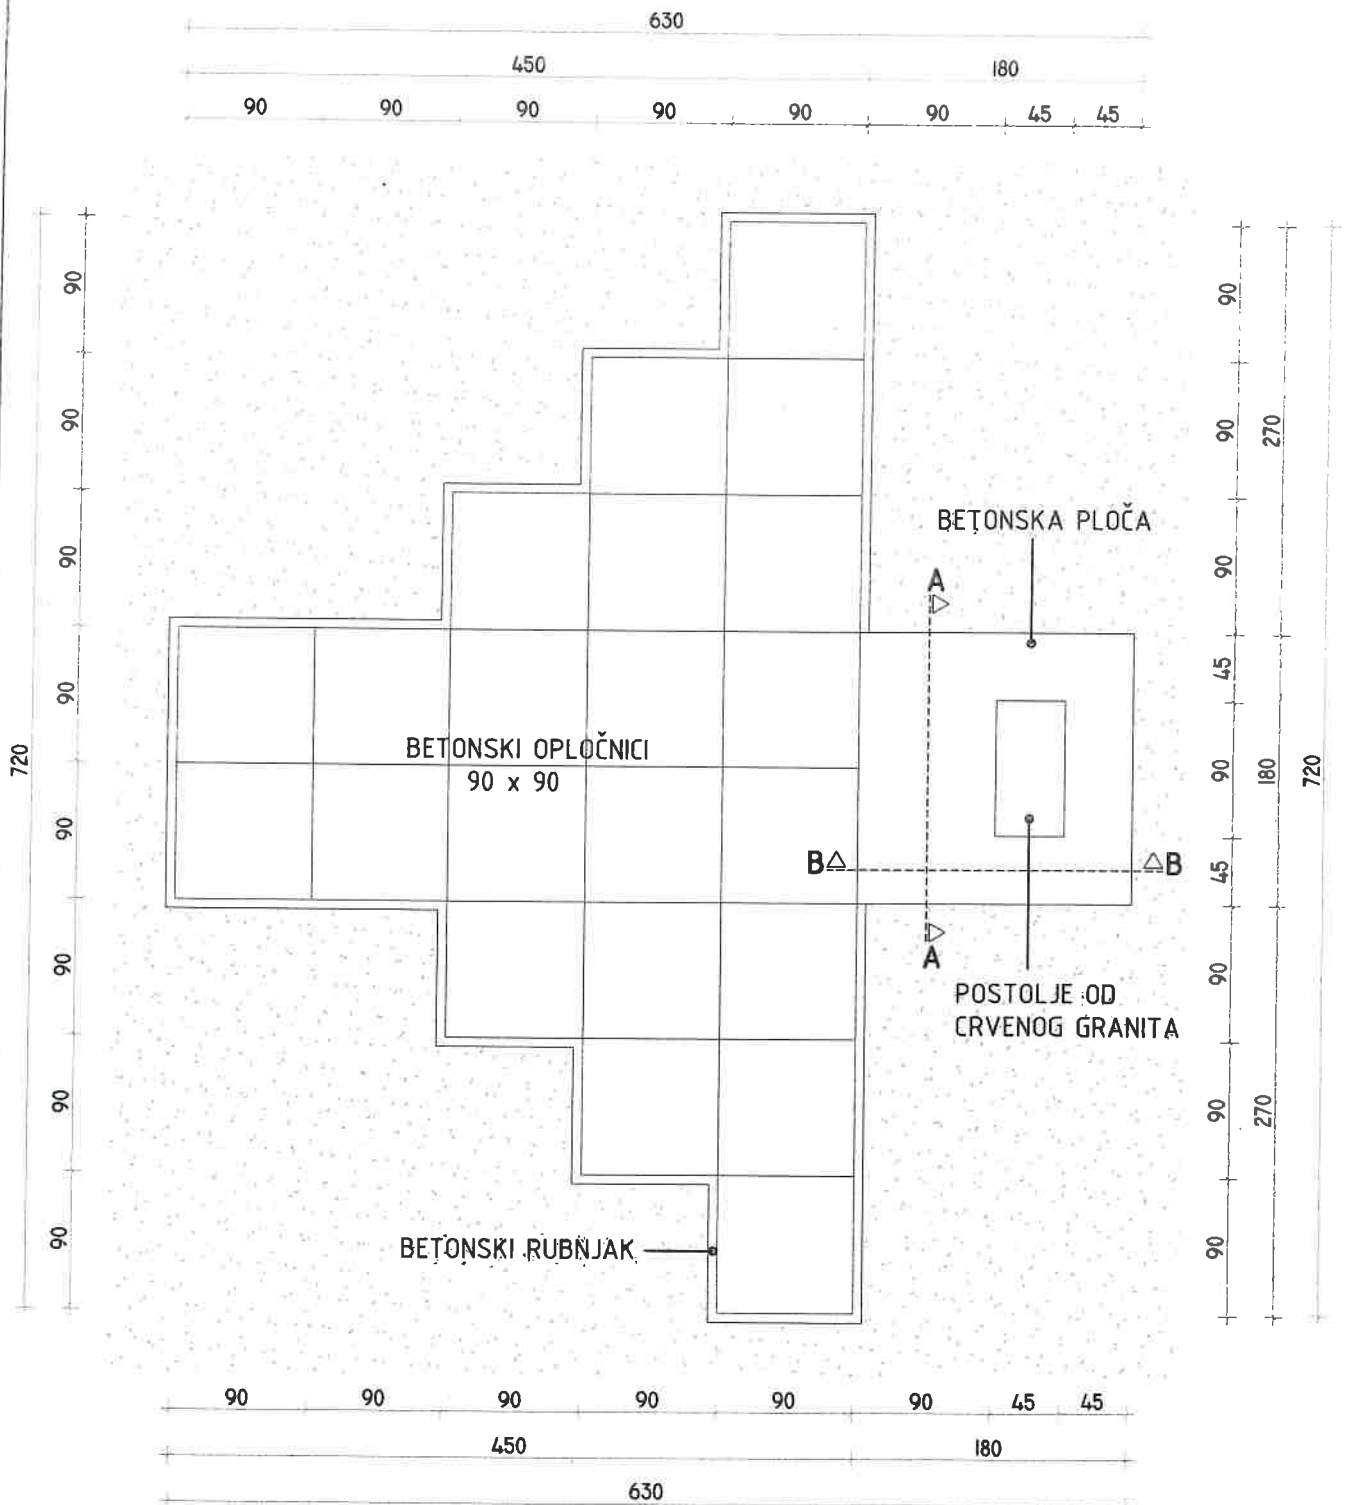


ATTRAKO
d.o.o. **SINJ**
OIB: 29140838598



STIPE KODŽOMAN
dipl.ing.arh.
OVLASTENI ARHITEKT
A 250

INVESTITORI	HVIDRA SINJ d.o.o.
MJESTO	Trg Gojka Šuška Sinj
	Zahvat u prostoru -spomenik Gojka Šuška
	TLOCRT
MJERILO	1:50
PROJEKTANT	STIPE KODŽOMAN, dipl.ing.arh.
DATUM	12.2021.
BROJ LISTA	2.


POGLED A-A
MJ 1:20

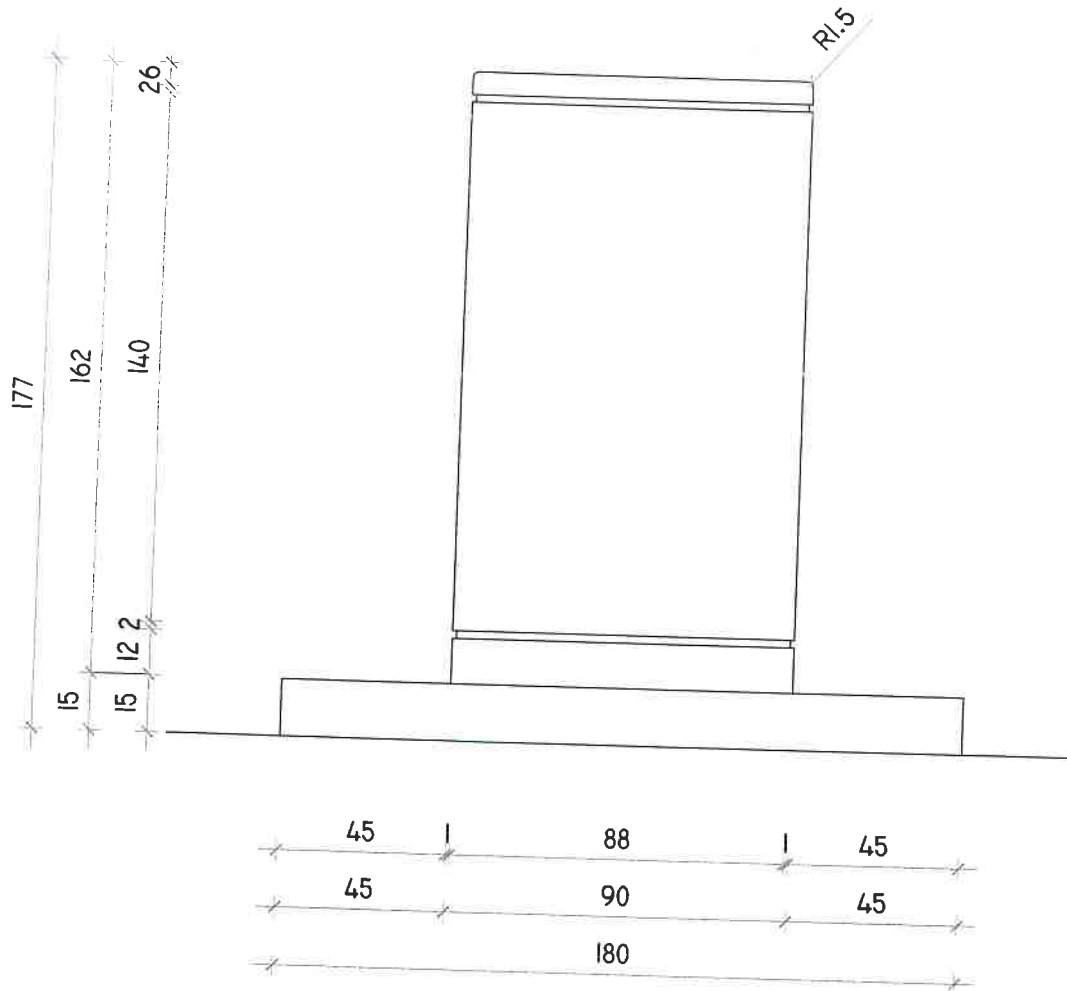

ATRAHO
d.o.o. SINJ
OIB: 29140838598

STIPE KODŽOMAN dipl.ing.arh.	MJESTO Irg. Gojka Šuška Sinj	HVIDRA SINJ d.o.o.
OVLASTENI ARHITEKTA A 857	PROJEKTA Zahvat u prostoru	
		- spomenik Gojka Šuška
SADRŽAJ	POGLED A-A	
MJERILO	1:20	
PROJEKTANT	STIPE KODŽOMAN, dipl.ing.arh.	
DATUM	12.2021.	
BROJ LISTA	3.	

POGLED B-B
MJ 1:20

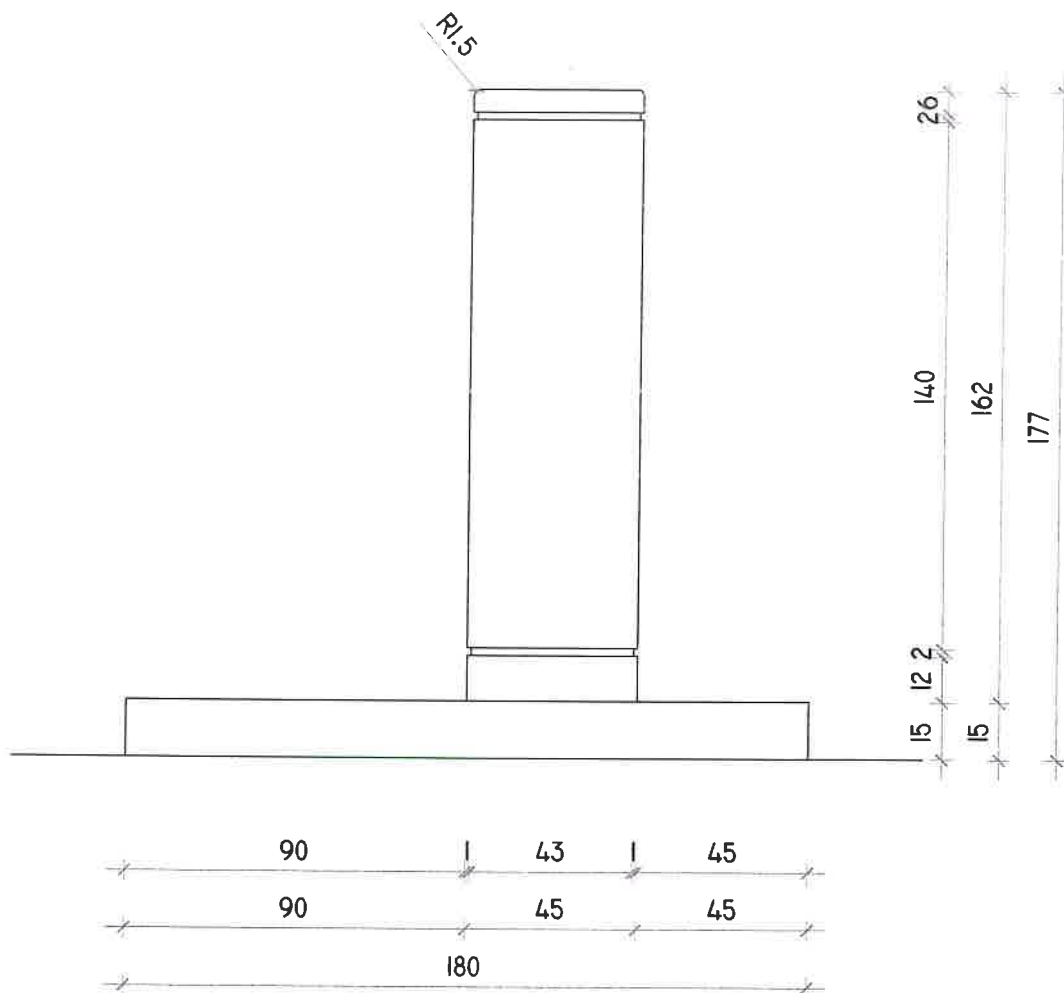

ATTRAHO
d.o.o. SINJ
OIB: 29140838598



STIPE KODŽOMAN dipl.ing.arh.	HVIDRA SINJ d.o.o. Trg Gojka Suška Sinj
OVLAŠTENAR ARHITEKT A 253	Zahvat u prostoru - spomenik Gojka Suška
SADRŽAJ	POGLED B-B
MJERILO	1:20
PROJEKTANT	STIPE KODŽOMAN, dipl.ing.arh.
DATUM	12.2021.
BROJ LISTA	4.

INVESTITOR:

HVIDRA SINJ d.o.o.

OIB: 14313802720

Trg Cetinske Krajine 8, Sinj

TROŠKOVNIK RADOVA ZA ZAHVAT U PROSTORU POSTAVLJANJE BISTE GOJKA ŠUŠKA

na lokaciji k.o. Sinj, č.z. 335/18

PROJEKTANT: **Stipe Kodžoman, dipl. ing. arh.**



STIPE KODŽOMAN
dipl.ing.arh.
OVLAŠTENI ARHITEK
1353

SURADNIK: **Bernard Šimleša, građ. teh.**

DIREKTOR: **Stipe Kodžoman, dipl. ing. arh.**

ATTRAHO
SINJ

Opis stavke	Jed.mj	Količina	Jedin. cijena	Iznos
1. GEODETSKI RADOVI				
1.1. Geodetski radovi potrebni za izradu zahvata u prostoru – uređenja Trga Gojka Šuška, a obuhvaća sva geodetska mjerenja kojima se prenose podaci iz projekta na teren, osiguranje iskolčenja, profiliranje, obnavljanje i održavanje iskolčenih oznaka na terenu za cijelo vrijeme građenja odnosno predaje radova investitoru. Ukupno za 35.56,00 m2 površine obuhvaćene zahvatom. U cijenu uključiti izradu Elaborata iskolčenja.	paušal	1,00	5.500,00	5.500,00
UKUPNO GEODETSKI:				5.500,00

Opis stavke	Jed.mj	Količina	Jedin. cijena	Iznos
2. PRIPREMNI RADOVI				
2.1. Čišćenja zone obuhvata od raslinja, drveća i šiblja kako bi se moglo pristupiti izvedbi uređenja zahvata, sa utovarom i odvozom na deponiju, obračun po m2 očišćene površine	m ²	35,56	30,00	1.066,80
UKUPNO PRIPREMNI RADOVI:				1.066,80

Opis stavke	Jed.mj	Količina	Jedin. cijena	Iznos
3. ZEMLJANI RADOVI				
3.1. Skidanje površinskog sloja tla u sloju od 25 cm na mjestu uređenja zahvata. Iskop se obavlja strojno, a ručno tamo gdje strojevi to ne mogu obaviti na odgovarajući način. U stavku uključeno privremeno odlaganje humusnog materijala predviđenog za ugradnju, odlaganje razastiranjem viška materijala, uporaba opreme, sav potreban prijevoz i rad na površinskom sloju tla, obračun po m2 skinutog humusa	m ²	35,56	30,00	1.066,80
3.2. Uređenje temeljnog tla nasipa mehaničkim zbijanjem. Rad obuhvaća sve radove koji se moraju obaviti kako bi se sraslo tlo osposobilo da bez štetnih posljedica preuzme potrebna opterećenja. Obračun po m2 stvarno uređenog temeljnog tla.	m ²	35,50	15,00	532,50
3.3. Dobava i ugradnja nasipa od tampona ili miješanog agregata, s zbijanjem podloge u visini od 10 cm, ispod betonske podloge.	m ³	4,00	180,00	720,00
UKUPNO ZEMLJANI RADOVI:				2.319,30

Opis stavke	Jed.mj	Količina	Jedin. cijena	Iznos
4. ARMIRANOBETONSKI RADOVI				
4.1. Betoniranje podne betonske ploče, lagano armirane d=10 cm sa betonom C25/30. U cijenu je uključena dobava, prijevoz, ugradnja i njega svježeg betona. Obračun po m3 ugrađenog betona	m ³	2,80	1.125,00	3.150,00
4.2. Nabava i ugradnja betona za izradu i ugradnju betonskih rubnjaka u dužini od 16,2 m. U cijenu su uključeni komplet rad i materijal. Obračun po dužnom metru.	m ¹	16,20	50,00	810,00
4.3. Nabava i ugradnja betona za izradu armiranobetonskog postolja na kojem je predviđeno granitno postolje i bista, u dimenzijama 1,8 x 1,8 m, izdignuto od ostalog terena za 15 cm. Debljina ploče postolja d=15cm. U cijenu su uključeni komplet rad i materijal. Obračun po m3 ugrađenog betona	m ³	0,60	1.125,00	675,00
UKUPNO ARMIRANOBETONSKI RADOVI				4.635,00

Opis stavke	Jed.mj	Količina	Jedin. cijena	Iznos
5. BETONSKI OPLOČNICI I KAMENI RADOVI				
5.1. Nabava, dopremanje i ugradnja betonski rubnjak 6 x 20 x 100 cm , ravni sivi, u betonski jastuk (naveden u armiranobetonskim radovima)	m ¹	16,20	64,00	1.036,80
5.2. Nabava, dopremanje i ugradnja kamenog agregata 0/2 mm, u vidina od 10 cm, kao podloga za betonske opločnik, cijenu su uključeni komplet rad i materijal. Obračun po m3 ugrađenog kamenog agregat.	m ³	1,78	275,00	489,50
5.3. Nabava, dopremanje i ugradnja betonski opločnika 7 x 90 x 90 cm, u posteljicu od kamenog agregata 0/2 mm, u cijenu su uključeni komplet rad i materijal. Obračun po m2 ugrađenog opločnika	m ²	17,82	275,00	4.900,50
5.4. Nabava , dopremanje, i ugradnja, granitnog postolja, prema nacrtu, od crvenog granita. Postolje je u dimenzijama 90 x 45 x 162 cm	kom	1,00	15.000,00	15.000,00
UKUPNO BETONSKI OPLOČNICI I KAMENI RADOVI:				21.426,80

Opis stavke	Jed.mj	Količina	Jedin. cijena	Iznos
6. HORTIKULTURNI RADOVI				
6.1. Sijanje trave i sadnja ukrasnog raslinja oko lokacije zahvata u prostoru s nabavom, prijevozom, sijanjem i sadnjom, Obračun po m2 zatravnjene i uređene površine Uređenje okolnih zelenih površina nakon svih radova i dovođenje u prvobitno stanje nakon eventualnih oštećenja	m ²	15,00	40,00	600,00
UKUPNO HORTIKULTURNI RADOVI:				600,00

REKAPITULACIJA

1	GEODETSKI RADOVI	5.500,00
2	PRIPREMNI RADOVI	1.066,80
3	ZEMLJANI RADOVI	2.319,30
4	ARMIRANOBETONSKI RADOVI	4.635,00
5	BETONSKI OPLOČNICI I KAMENI RADOVI	21.426,80
6	HORTIKULTURNI RADOVI	600,00

UKUPNO RADOVI [kn]: 35.547,90

PDV [kn]: 8.886,98

SVEUKUPNO RADOVI S PDV-om [kn]: 44.434,88

Sinj, prosinac 2021.

Projektant:

Stipe Kodžoman, dipl. ing. arh.

 **STIPE KODŽOMAN**
dipl. ing. arh.
OVLAŠTENI ARHITEKT
A 363

09

REPUBLIKA HRVATSKA
SPLITSKO-DALMATINSKA ŽUPANIJA
2175/01 GRAD SINJ

**KOORDINACIJA BRANITELJSKIH UDRUGA
SINJA I CETINSKOG KRAJA
Kontakt broj: 095/375-6669.**

Primljeno:	25.01.2022.	
Klasifikacijska oznaka	611-01/21-01/1	Org jedin
Uredni broj	22-2	Prij. Vrij.

GRAD SINJ

GRAD SINJ



202200852

Predmet: Inicijativa za postavljanje biste počasnog građaninu Sinja i ratnom ministru obrane Republike Hrvatske, Gojku Šušku

Koordinacija braniteljskih udruga Sinja i Cetinskog kraja ovim putem Naslovu dostavlja inicijativu za postavljanje biste počasnog građaninu Sinja i ratnom ministru obrane Republike Hrvatske, Gojku Šušku.

Bista je već izrađena i spremna za postavljanje na Trgu počasnog građanina Gojka Šuška u Sinju na kojem živi veliki broj hrvatskih branitelja iz Domovinskog rata i članova njihovih obitelji. Također je obitelj Gojka Šuška dala suglasnost za postavljanje biste.

S poštovanjem.

U Sinju, 06. srpnja 2021. god.

**ZA KOORDINACIJU
Predsjednik
Dražan Pavlović**

