


TLOCRT IGRALIŠTA

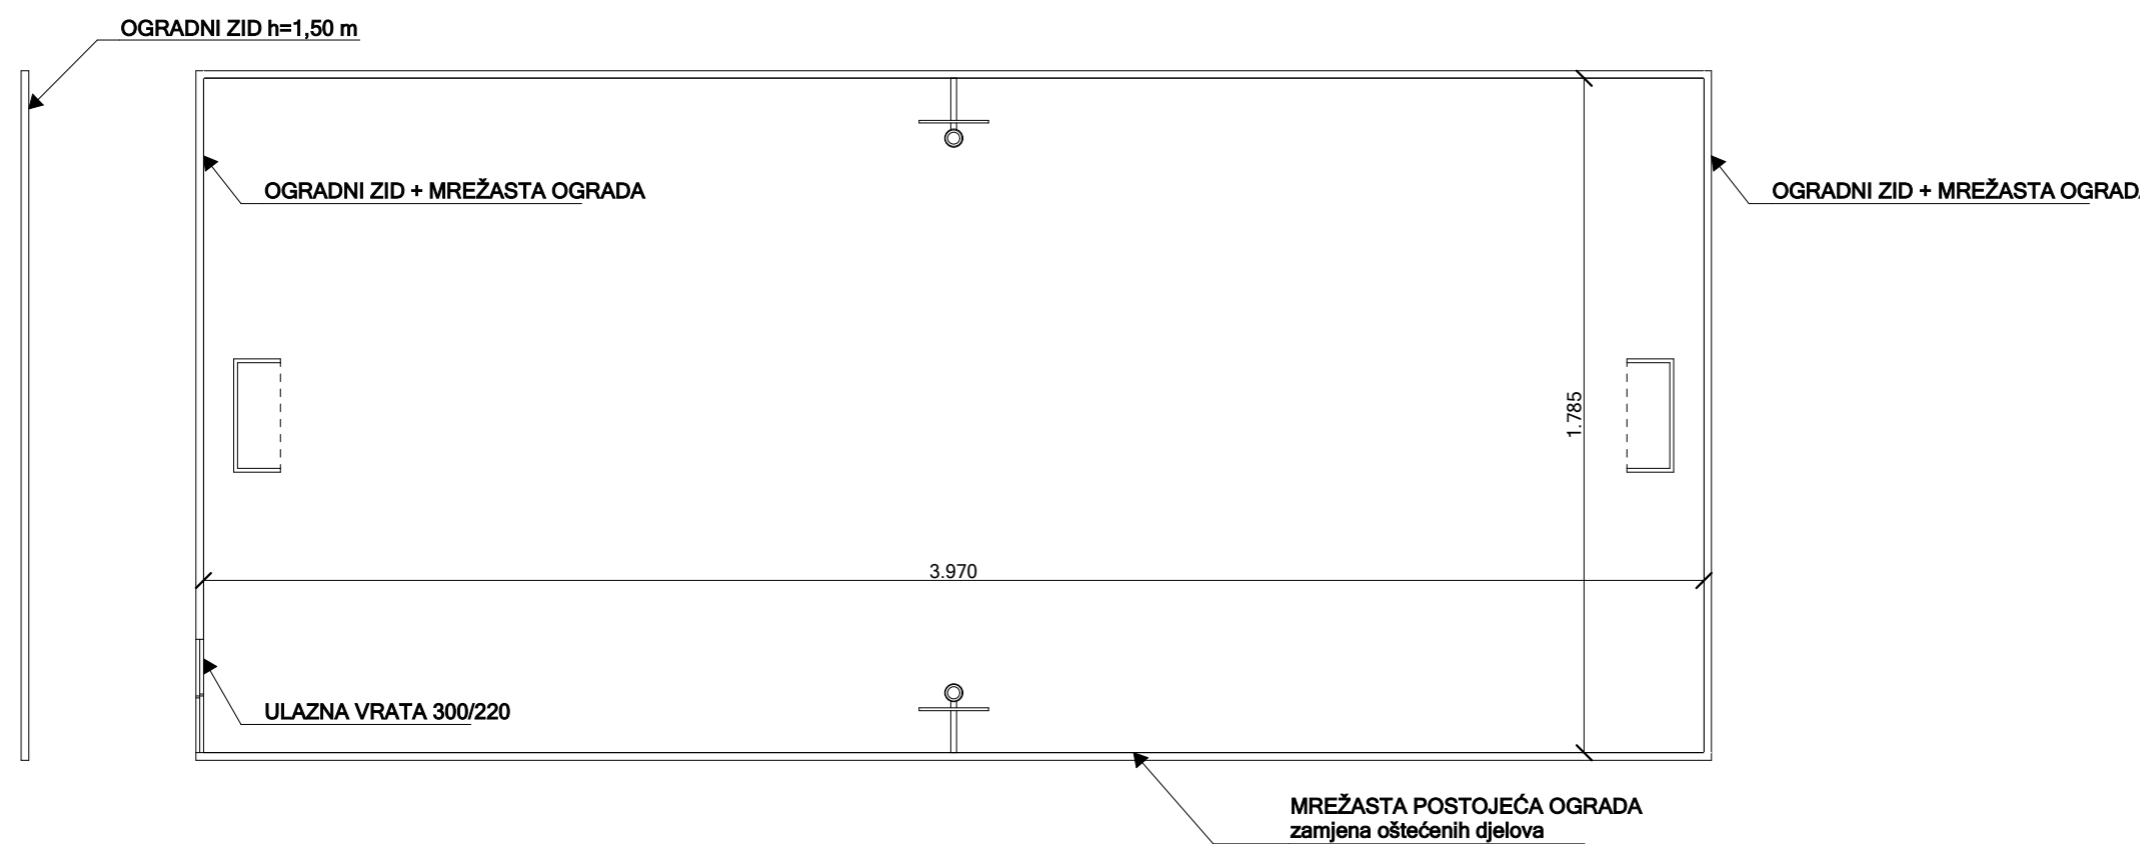

PROGRING d.o.o.

za projektiranje, građenje, inženjering, konzalting i trgovinu, OIB 23764745767
Put Medinjska 30A, 21230 Sinj, tel.: +385 21 826 903, e-mail: progring.sinj@gmail.com

INVESTITOR:
GRADEVINA:

GRAD SINJ
IGRALIŠTE - VUČKOVIĆI

SKICA:

BOŽO BULOVIĆ, dipl.ing.grad.

FORMAT A3
MJERILO 1:200
SINJ, 11/2021.