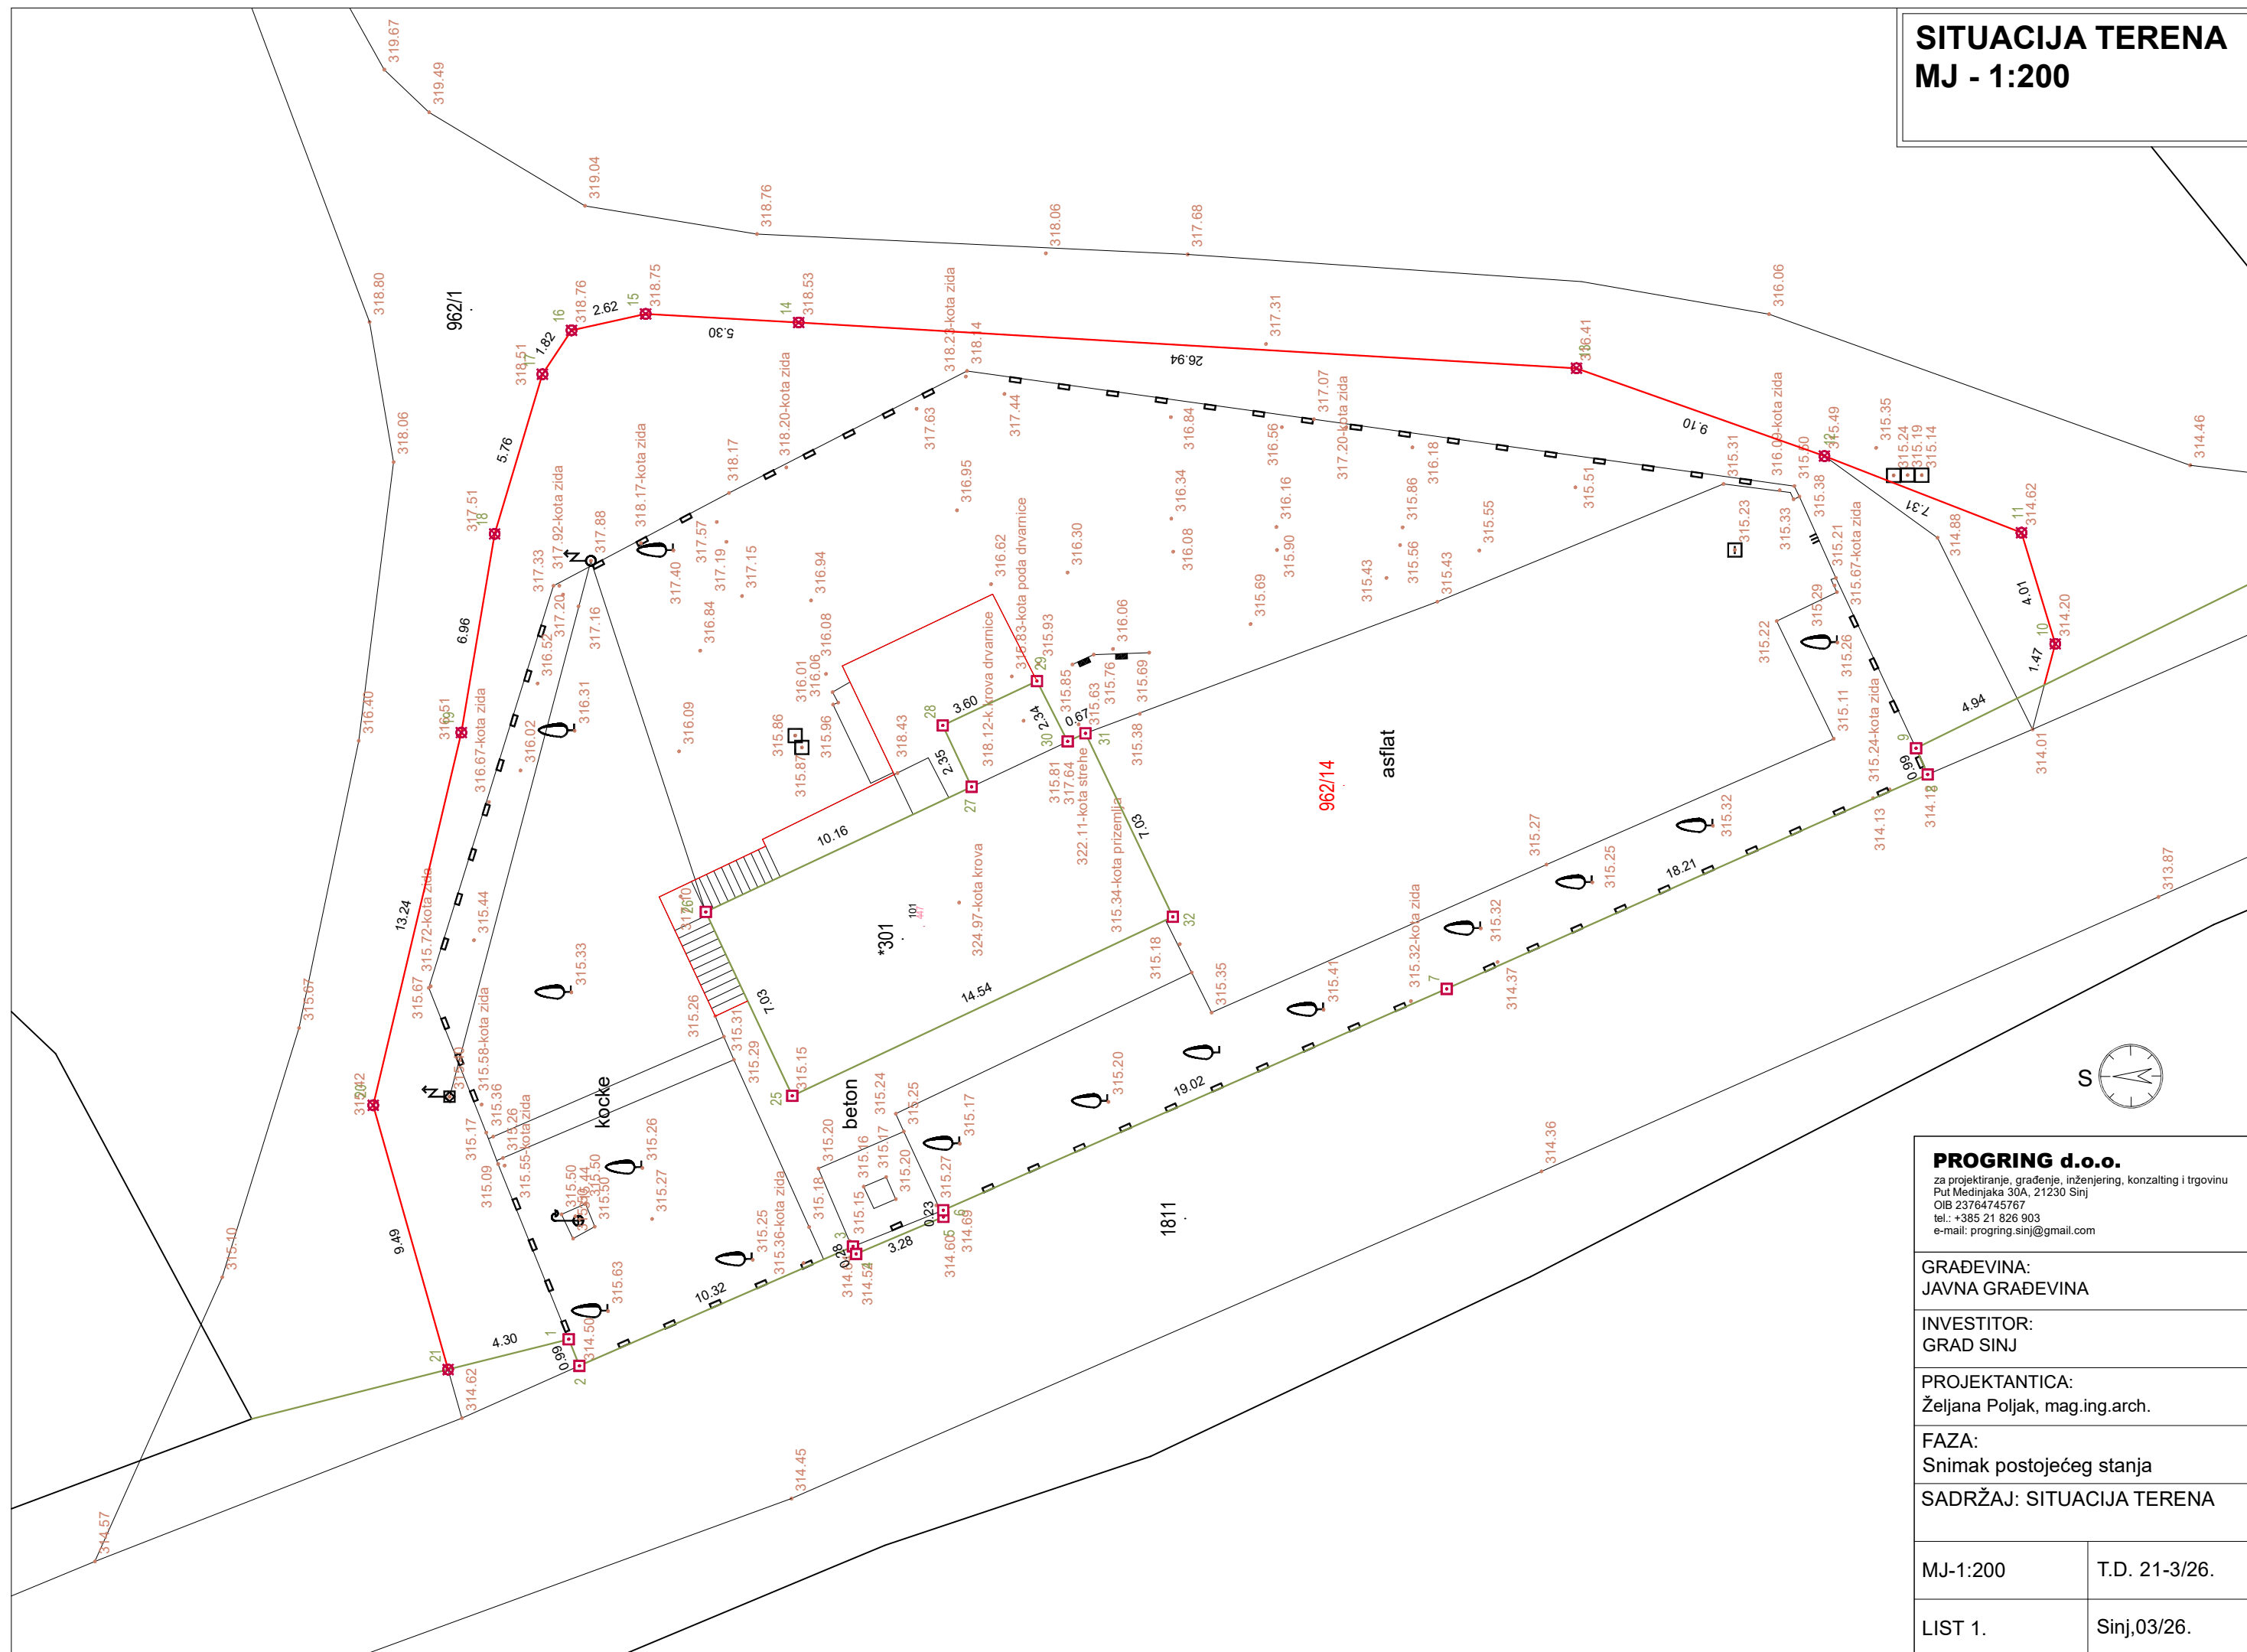


SNIMAK POSTOJEĆEG STANJA OŠ IVANA MAŽURANIĆA U BAJAGIĆU

SADRŽAJ:

Situacija terena	LIST 1
Tlocrt prizemlja	LIST 2
Tlocrt kata	LIST 3
Tlocrt krova	LIST 4
Presjek A - A	LIST 5
Pročelja JZ, JI	LIST 6
Pročelja SI, SZ	LIST 7

SITUACIJA TERENA
MJ - 1:200

**PROGRING d.o.o.**

za projektiranje, građenje, inženjering, konzalting i trgovinu
Put Medinjaka 30A, 21230 Sinj
OIB 23764745767
tel.: +385 21 826 903
e-mail: progring.sinj@gmail.com

GRAĐEVINA:
JAVNA GRAĐEVINA

INVESTITOR:
GRAD SINJ

PROJEKTANTICA:
Željana Poljak, mag.ing.arch.

FAZA:
Snimak postojećeg stanja


SADRŽAJ: SITUACIJA TERENA

MJ-1:200

T.D. 21-3/26.

LIST 1.


Sinj,03/26.

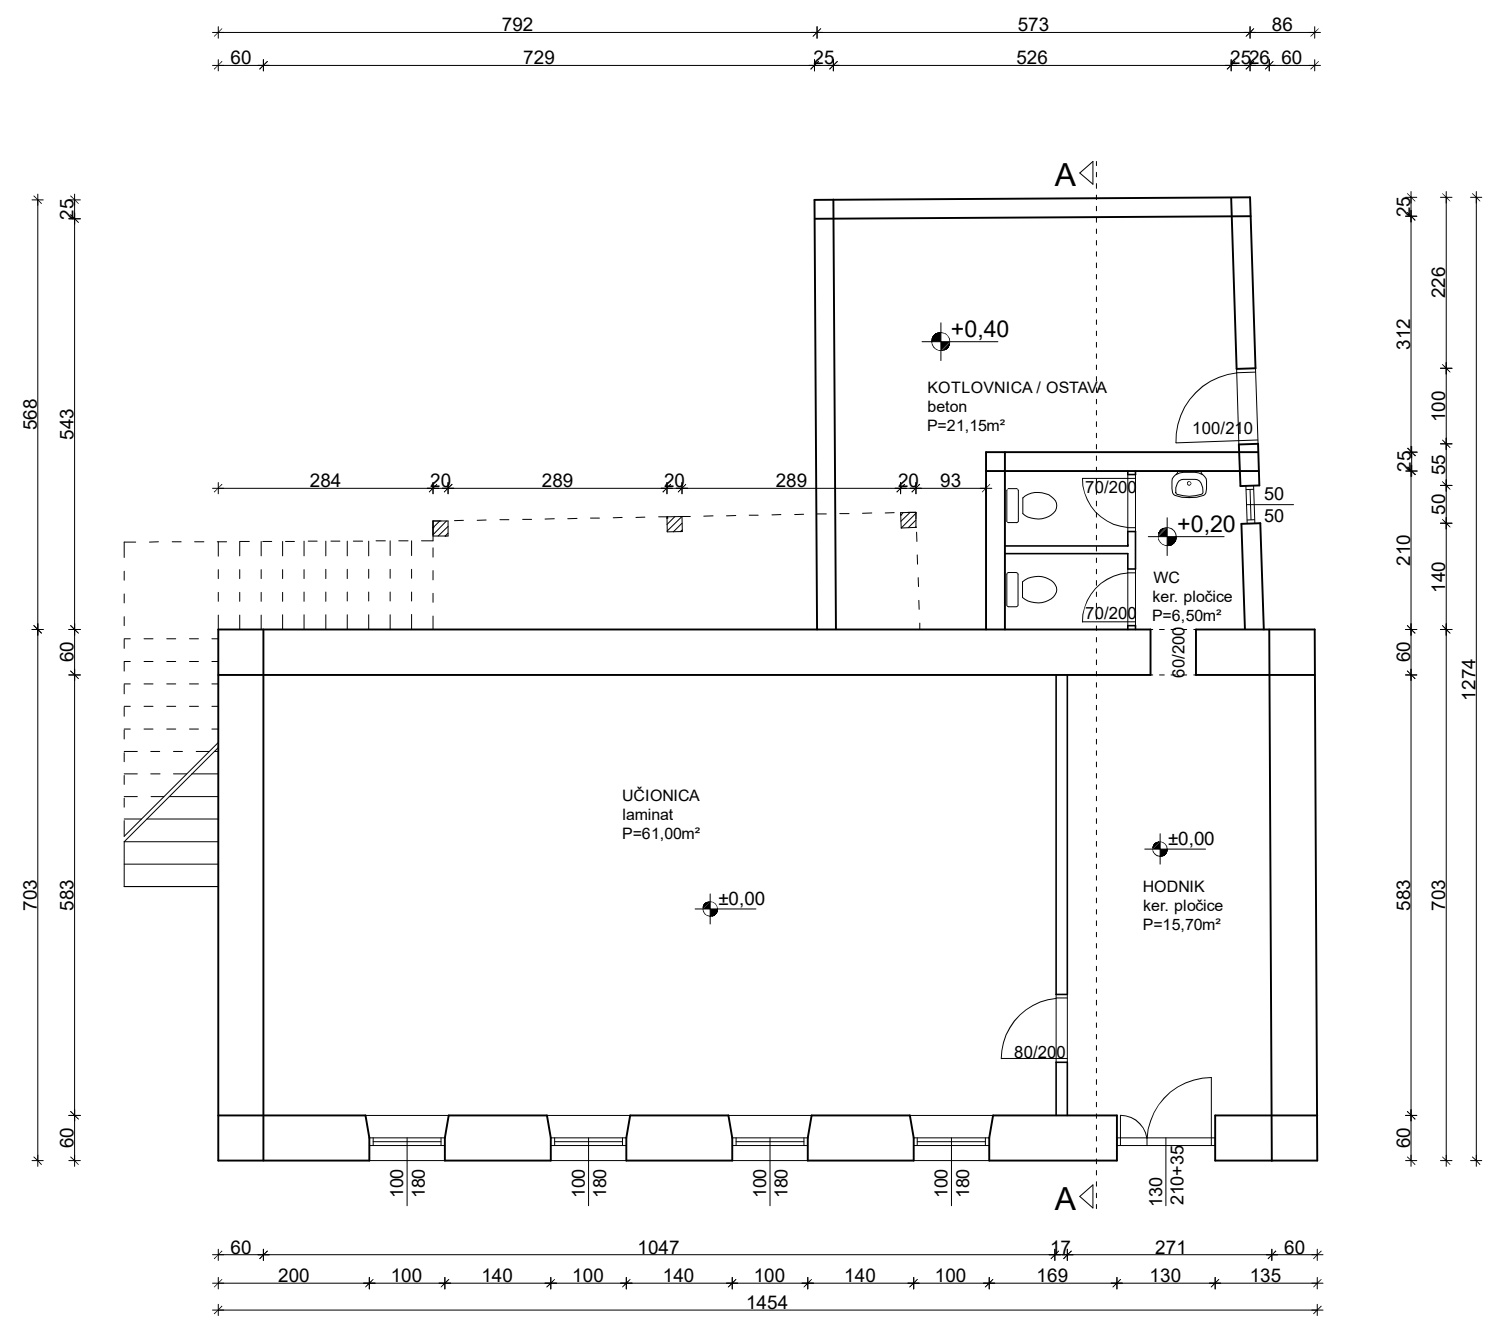

PROGRING d.o.o. za projektiranje, građenje, inženjering, konzalting i trgovinu Put Medinjaka 30A, 21230 Sinj OIB 23764745767 tel.: +385 21 826 903 e-mail: progring.sinj@gmail.com	
GRAĐEVINA: JAVNA GRAĐEVINA	S
INVESTITOR: GRAD SINJ	
PROJEKTANTICA: Željana Poljak, mag.ing.arch.	
FAZA: Snimak postojećeg stanja	
SADRŽAJ: TLOCRT PRIZEMLJA	
MJ-1:200	T.D. 21-3/26.
LIST 2.	Sinj,03/26.

TLOCRT KATA
MJ - 1:100


Relativna visinska kota ± 0,00 m postavljena je na
koti +315,34 m apsolutna nadmorske visine.

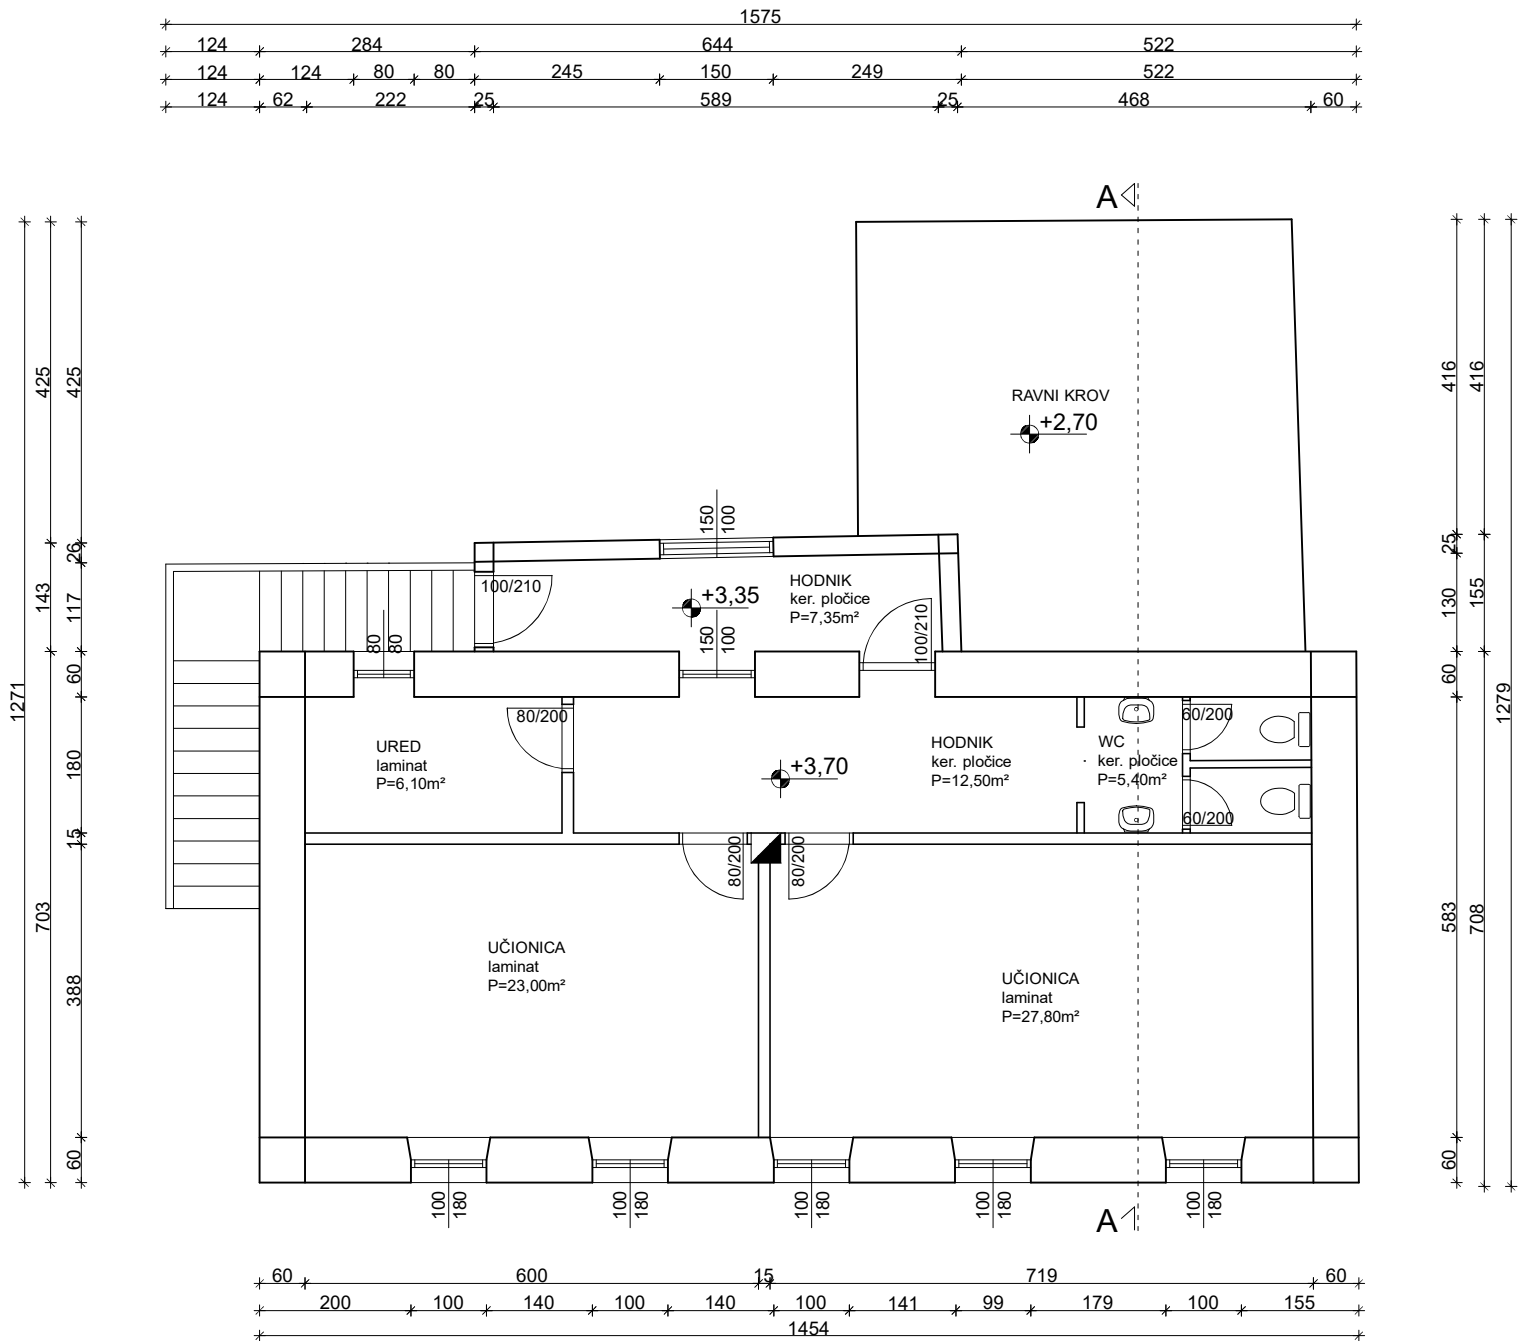


PROGRING d.o.o. za projektiranje, građenje, inženjering, konzalting i trgovinu Put Medinjaka 30A, 21230 Sinj OIB 23764745767 tel.: +385 21 826 903 e-mail: progring.sinj@gmail.com	
GRAĐEVINA: JAVNA GRAĐEVINA	
INVESTITOR: GRAD SINJ	
PROJEKTANTICA: Željana Poljak, mag.ing.arch.	
FAZA: Snimak postojećeg stanja	
SADRŽAJ: TLOCRT KATA	
MJ-1:200	T.D. 21-3/26.
LIST 3.	Sinj,03/26.

TLOCRT KROVA
MJ - 1:100

Relativna visinska kota ± 0,00 m postavljena je na
koti +315,34 m apsolutna nadmorske visine.

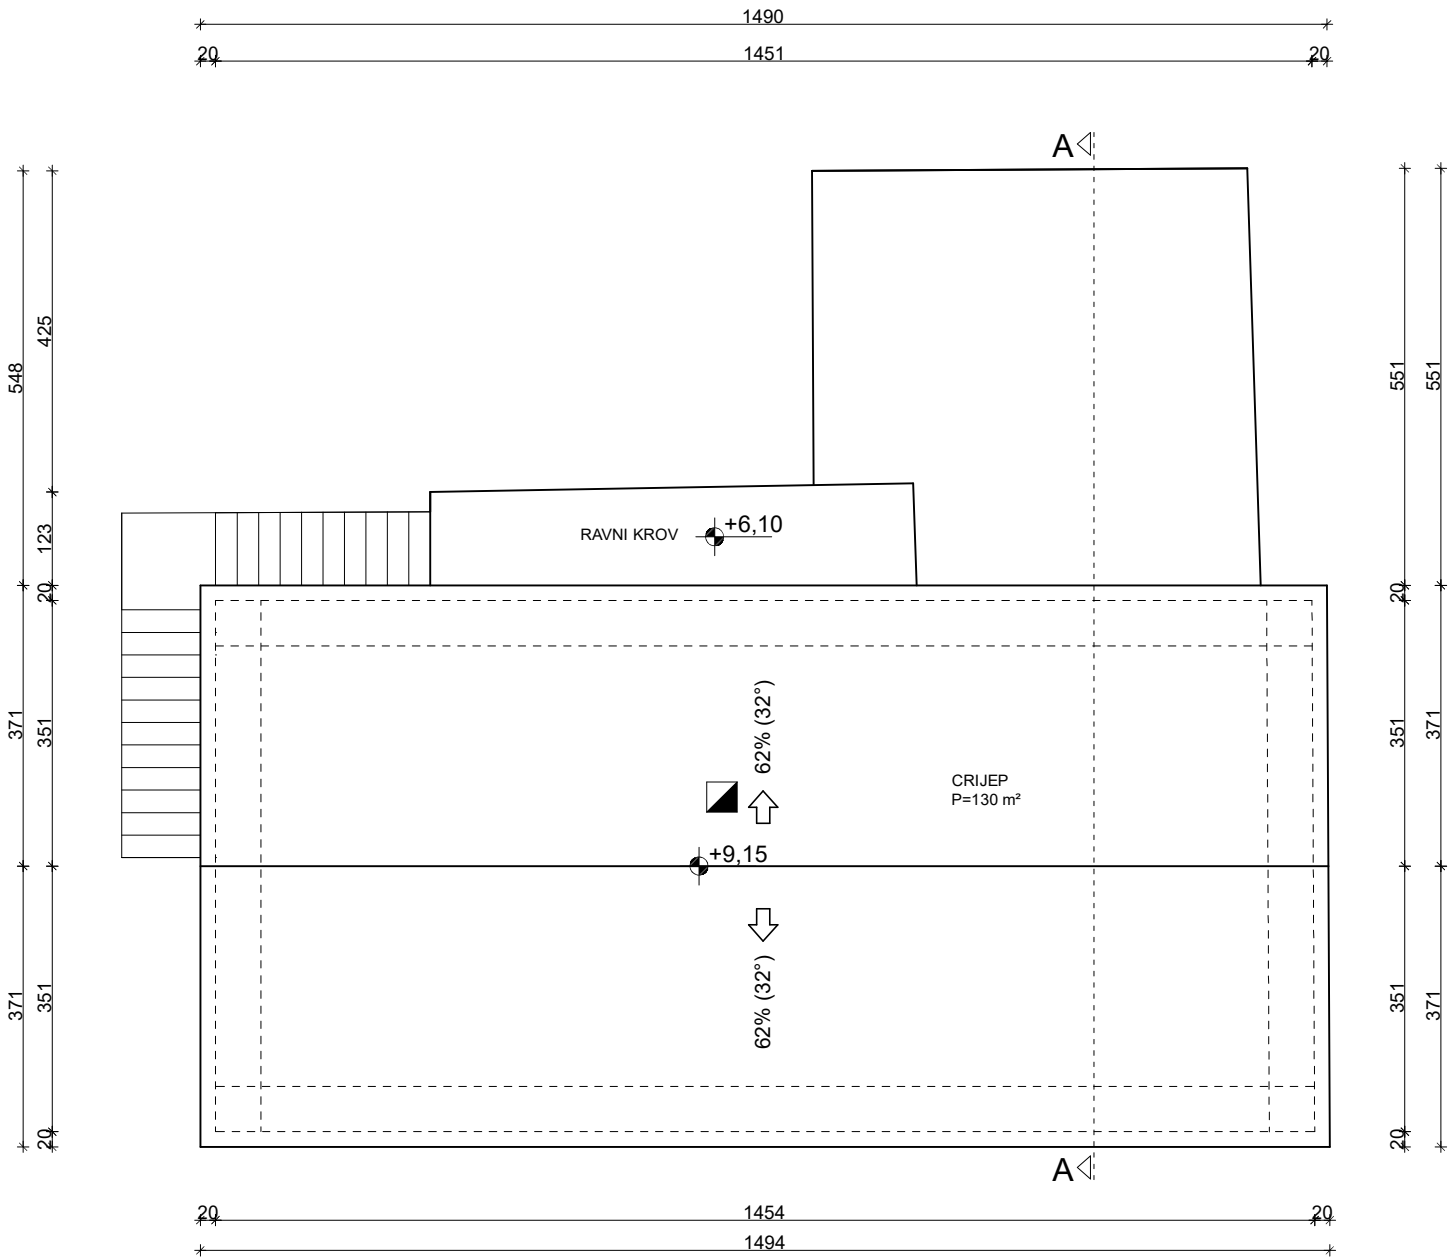

PROGRING d.o.o. za projektiranje, građenje, inženjering, konzalting i trgovinu Put Medinjaka 30A, 21230 Sinj OIB 23764745767 tel.: +385 21 826 903 e-mail: progring.sinj@gmail.com	
GRAĐEVINA: JAVNA GRAĐEVINA	
INVESTITOR: GRAD SINJ	
PROJEKTANTICA: Željana Poljak, mag.ing.arch.	
FAZA: Snimak postojećeg stanja	
SADRŽAJ: TLOCRT KROVA	
MJ-1:200	T.D. 21-3/26.
LIST 4.	Sinj,03/26.

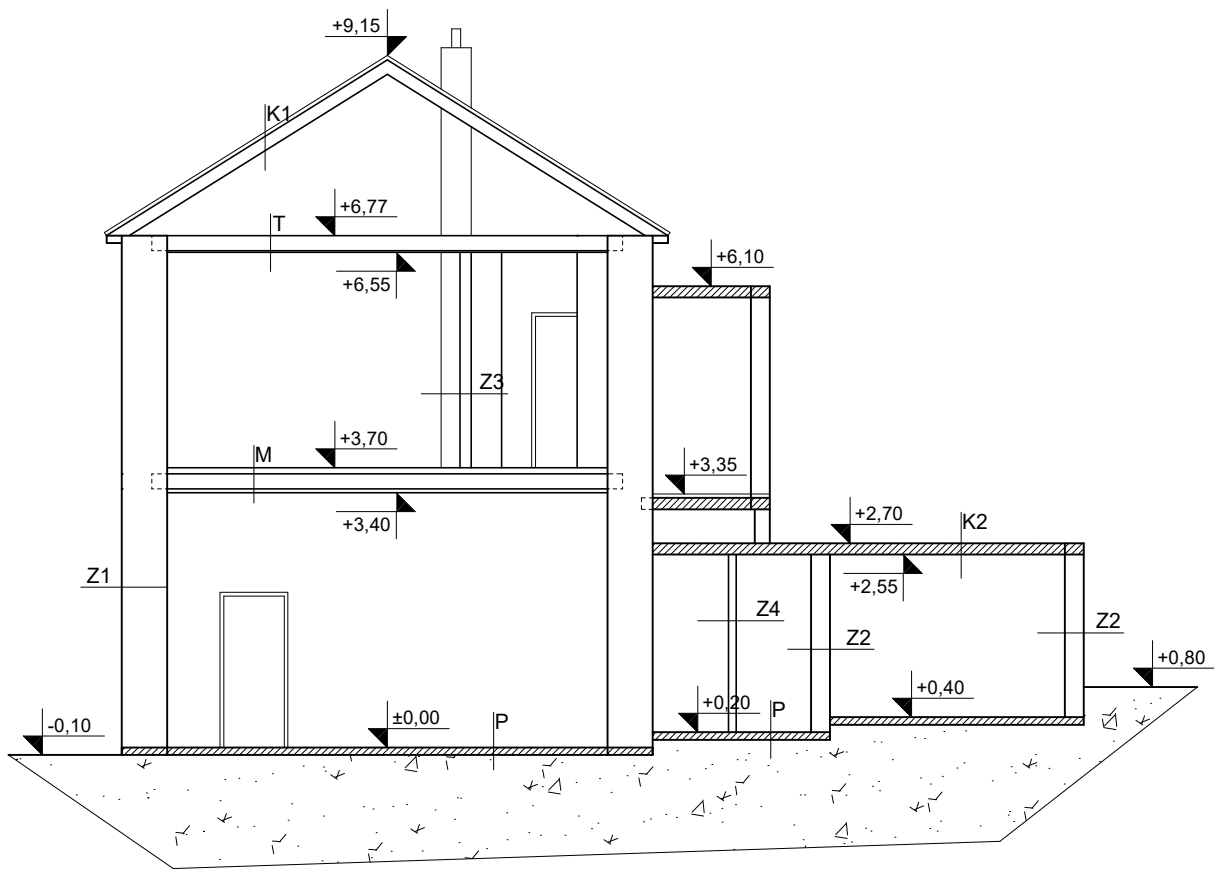

POD NA TLU (P)

- keramičke pločice ili laminat 2,00 cm
- betonska pdloga 10,00 cm
- tamponsko kamena podloga 40,00 cm

MEĐUKATNA KONSTRUKCIJA (M)

- keramičke pločice ili parket 2,00 cm
- drvene daske 5,00 cm
- drvene grede 20/20 cm
- kanuf spušteni strop s podkonstrukcijom 3,00 cm

TAVANSKA KONSTRUKCIJA (T)

- drvene daske 5,00 cm
- drvene grede 20/20 cm
- kanuf spušteni strop s podkonstrukcijom 3,00 cm

KROVNA KONSTRUKCIJA (K)

- pokrov crijep kupa kanalica
- poletvanje za pokrov 5/3 cm 3,00 cm
- roženice presjeka 14/14 cm 14,00 cm

NOSIVI ZID (Z1)

- vapneno - cementna žbuka 1,50 cm (iznutra)
- kamen d = 60,00 cm

NOSIVI ZID (Z2)

- završna obrada bojanjem
- vapneno - cementna žbuka 1,50 cm
- šuplji blok od gline 25,00 cm
- vapneno - cementna žbuka 1,50 cm
- završna obrada bojanjem

PREGRADNI ZID (Z3)

- vapneno - cementna žbuka 1,50 cm
- šuplji glineni zidni element 12,00 cm
- vapneno - cementna žbuka 1,50 cm

PREGRADNI ZID (Z4)


- vapneno - cementna žbuka 1,50 cm
- šuplji glineni zidni element 8,00 cm
- vapneno - cementna žbuka 1,50 cm

PROGRING d.o.o. za projektiranje, građenje, inženjering, konzalting i trgovinu Put Medinjaka 30A, 21230 Sinj OIB 23764745767 tel.: +385 21 826 903 e-mail: progring.sinj@gmail.com	
GRAĐEVINA: JAVNA GRAĐEVINA	S
INVESTITOR: GRAD SINJ	
PROJEKTANTICA: Željana Poljak, mag.ing.arch.	
FAZA: Snimak postojećeg stanja	
SADRŽAJ: PRESJEK A - A	
MJ-1:200	T.D. 21-3/26.
LIST 5.	Sinj,03/26.


PROČELJA
MJ - 1:100

Relativna visinska kota ± 0,00 m postavljena je na
koti +315,34 m apsolutna nadmorske visine.

JUGOZAPAD

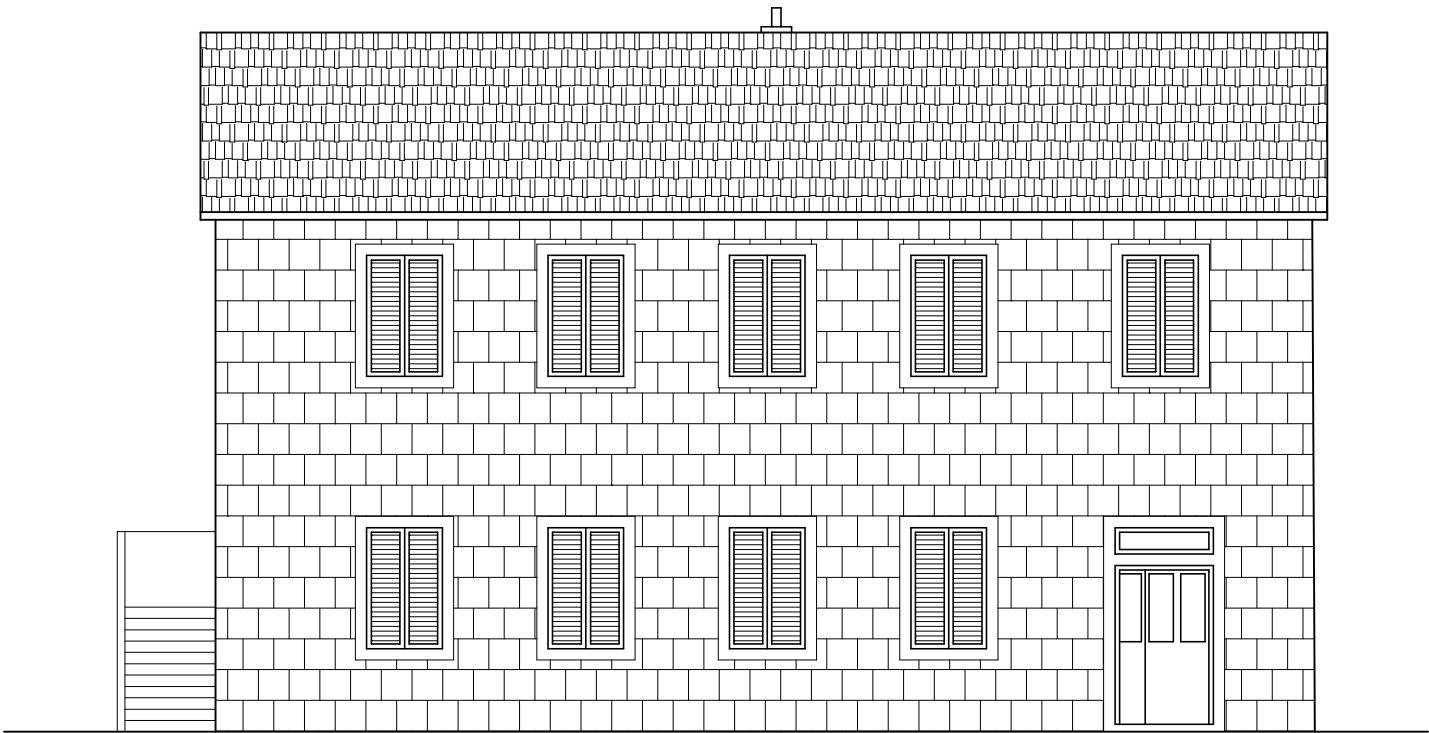

JUGOISTOK

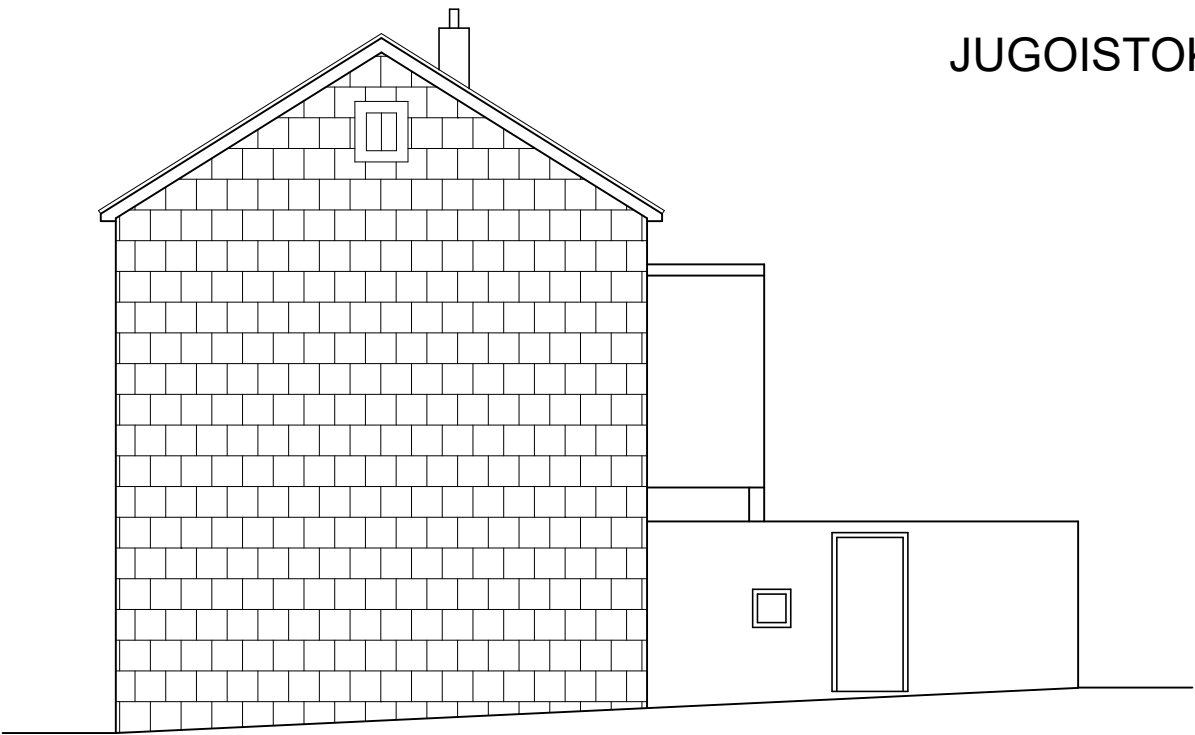

PROGRING d.o.o.

za projektiranje, građenje, inženjering, konzalting i trgovinu
Put Medinjaka 30A, 21230 Sinj
OIB 23764745767
tel.: +385 21 826 903
e-mail: progring.sinj@gmail.com

GRADEVINA:
JAVNA GRADEVINA

INVESTITOR:
GRAD SINJ

PROJEKTANTICA:
Željana Poljak, mag.ing.arch.

FAZA:
Snimak postojećeg stanja

SADRŽAJ: PROČELJA

MJ-1:200

T.D. 21-3/26.

LIST 6.


Sinj,03/26.




PROČELJA
MJ - 1:100

Relativna visinska kota ± 0,00 m postavljena je na
koti +315,34 m apsolutna nadmorske visine.

SJEVEROISTOK

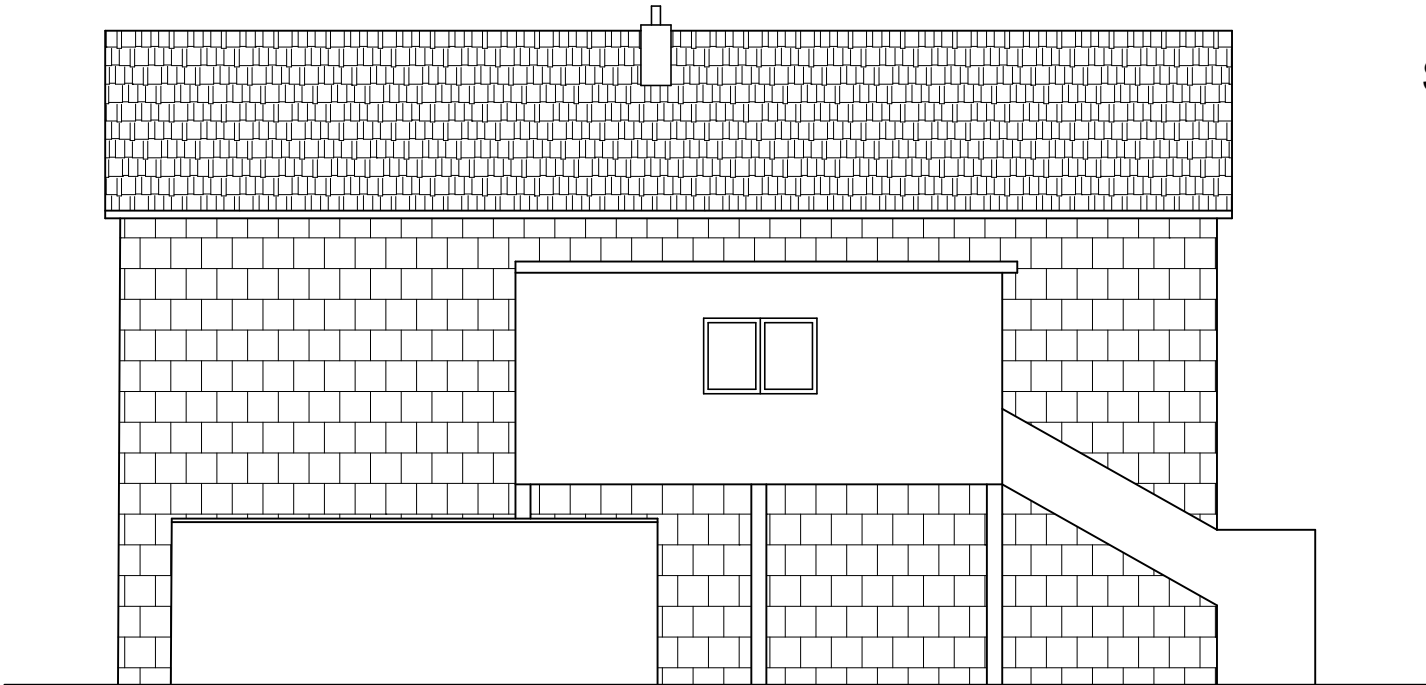

SJEVEROZAPAD

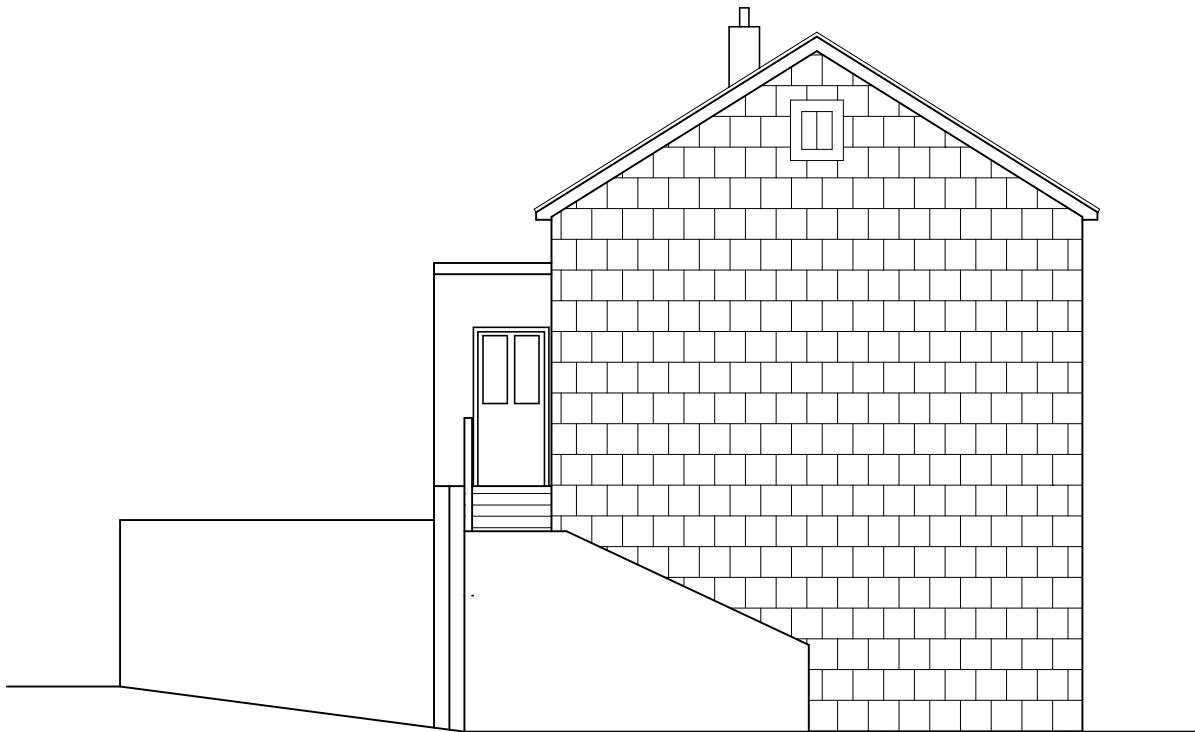

PROGRING d.o.o.
za projektiranje, građenje, inženjering, konzalting i trgovinu
Put Medinjaka 30A, 21230 Sinj
OIB 23764745767
tel.: +385 21 826 903
e-mail: progring.sinj@gmail.com

GRADEVINA:
JAVNA GRADEVINA

INVESTITOR:
GRAD SINJ

PROJEKTANTICA:
Željana Poljak, mag.ing.arch.

FAZA:
Snimak postojećeg stanja

SADRŽAJ: PROČELJA

MJ-1:200

T.D. 21-3/26.

LIST 7.

Sinj,03/26.



FOTOGRAFIJE PROČELJA:

JUGOZAPAD



JUGOISTOK



SJEVEROISTOK



SJEVEROZAPAD

