IZMJENE I DOPUNE URBANISTIČKOG PLANA UREĐENJA GOSPODARSKE ZONE KUKUZOVAC

2.B ENERGETSKI SUSTAV

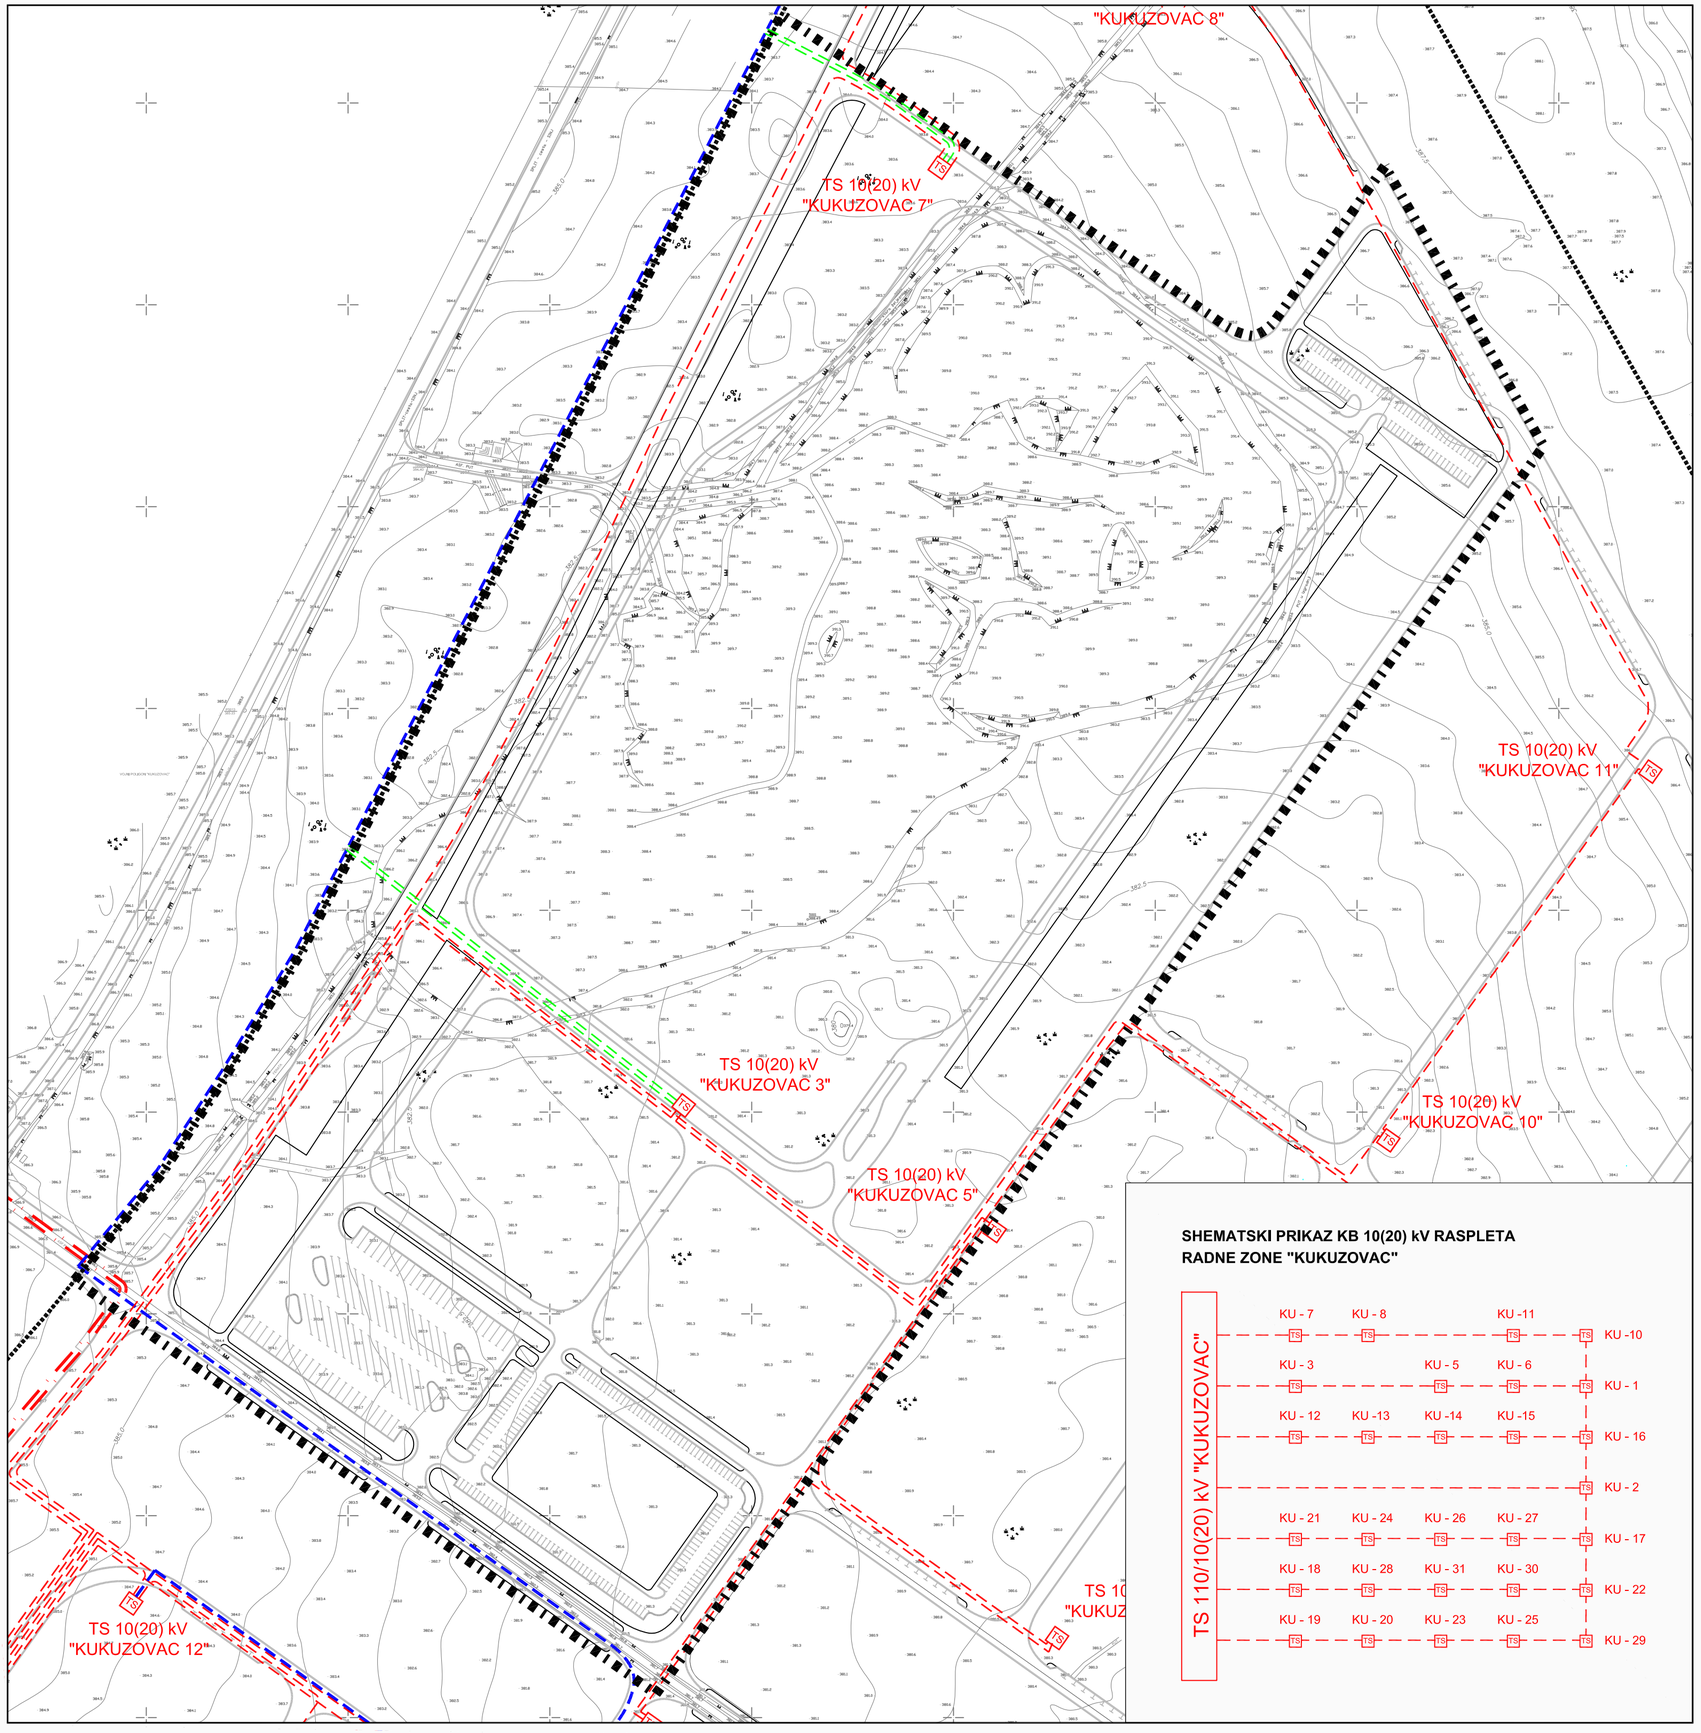

GRANICA

- OBUHVAT IZMJENA I DOPUNA UPU-a GOSPODARSKE ZONE KUKUZOVAC
- OBUHVAT UPU-a GOSPODARSKE ZONE KUKUZOVAC

ELEKTROENERGETIKA

- TS 10(20)/0,4 kV
- KABEL 110 kV
- KABEL 10(20) kV
- POSTOJEĆI KABEL 10(20) kV - do TS 10(20) "Kukuzovac 12"
- KABEL 10(20) kV - privremeno napajanje s postojećeg KB 10(20) kV

SHEMATSKI PRIKAZ KB 10(20) kV RASPLETA RADNE ZONE "KUKUZOVAC"

URBOS
BIRO ZA PROSTORNO PLANIRANJE, URBANIZAM I ZAŠTITU OKOLIŠA
d.o.o. SPLIT, Karamanova 11

PRIJEDLOG PLANA ZA JAVNU RASPRAVU, rujan 2014. 639/14.

Županija: SPLITSKO DALMATINSKA Grad: SINJ	
Naziv prostornog plana: IZMJENE I DOPUNE URBANISTIČKOG PLANA UREĐENJA GOSPODARSKE ZONE KUKUZOVAC	
Naziv kartografskog prikaza: ENERGETSKI SUSTAV	
Broj kartografskog prikaza: **2.B**	Mjerilo kartografskog prikaza: **1:2000**
Odluka predstavničkog tijela o izradi plana: (službeno glasilo): "Službeni glasnik grada Sinja" , broj 05/2014.	Odluka predstavničkog tijela o donošenju plana: (službeno glasilo):
Javna rasprava (datum objave):	Javni uvid održan: od: do:
Pečat tijela odgovornog za provođenje javne rasprave:	Odgovorna osoba za provođenje javne rasprave: ANKICA PANZA, dipl. oec.
Pravna osoba/tijelo koje je izradilo plan: URBOS doo SPLIT, Biro za prostorno planiranje, urbanizam i zaštitu okoliša	
Pečat pravne osobe/tijela koje je izradilo plan:	Odgovorna osoba: GORDANA RADMAN, dipl. ing. arh.
Odgovorni voditelj: GORDANA RADMAN, dipl. ing. arh.	
Stručni tim u izradi plana: 1. GORDANA RADMAN, dipl. ing. arh. 2. MAJA MADIRACA, dipl. oec. 3. JELENA BOROTA, mag. arh. 4. LARISA BAČIĆ, dipl. ing. građ.	5. dr.sc.ZORAN RADMAN 6. IVANA BUBIĆ, dipl. oec. 7. 8.
Pečat predstavničkog tijela:	Predsjednik predstavničkog tijela: HRVOJE MARKULIN
Istovjetnost ovog prostornog plana s izvornikom ovjerava: (ime, prezime i potpis)	Pečat nadležnog tijela: