

IZMJENE I DOPUNE URBANISTIČKOG PLANA UREĐENJA GOSPODARSKE ZONE KUKUZOVAC

2.C TELEKOMUNIKACIJSKA MREŽA

GRANICA



OBUHVAT IZMJENA I DOPUNA UPU-a
GOSPODARSKE ZONE KUKUZOVAC



OBUHVAT UPU-a
GOSPODARSKE ZONE KUKUZOVAC

POŠTA I TELEKOMUNIKACIJE

TK PODZEMNI VOD

PLANIRANI TK PODZEMNI VOD

TK ZDENAC


PLANIRANI TK ZDENAC



PLANIRANA TELEFONSKA CENTRALA

optika 2x24n.

OPIS

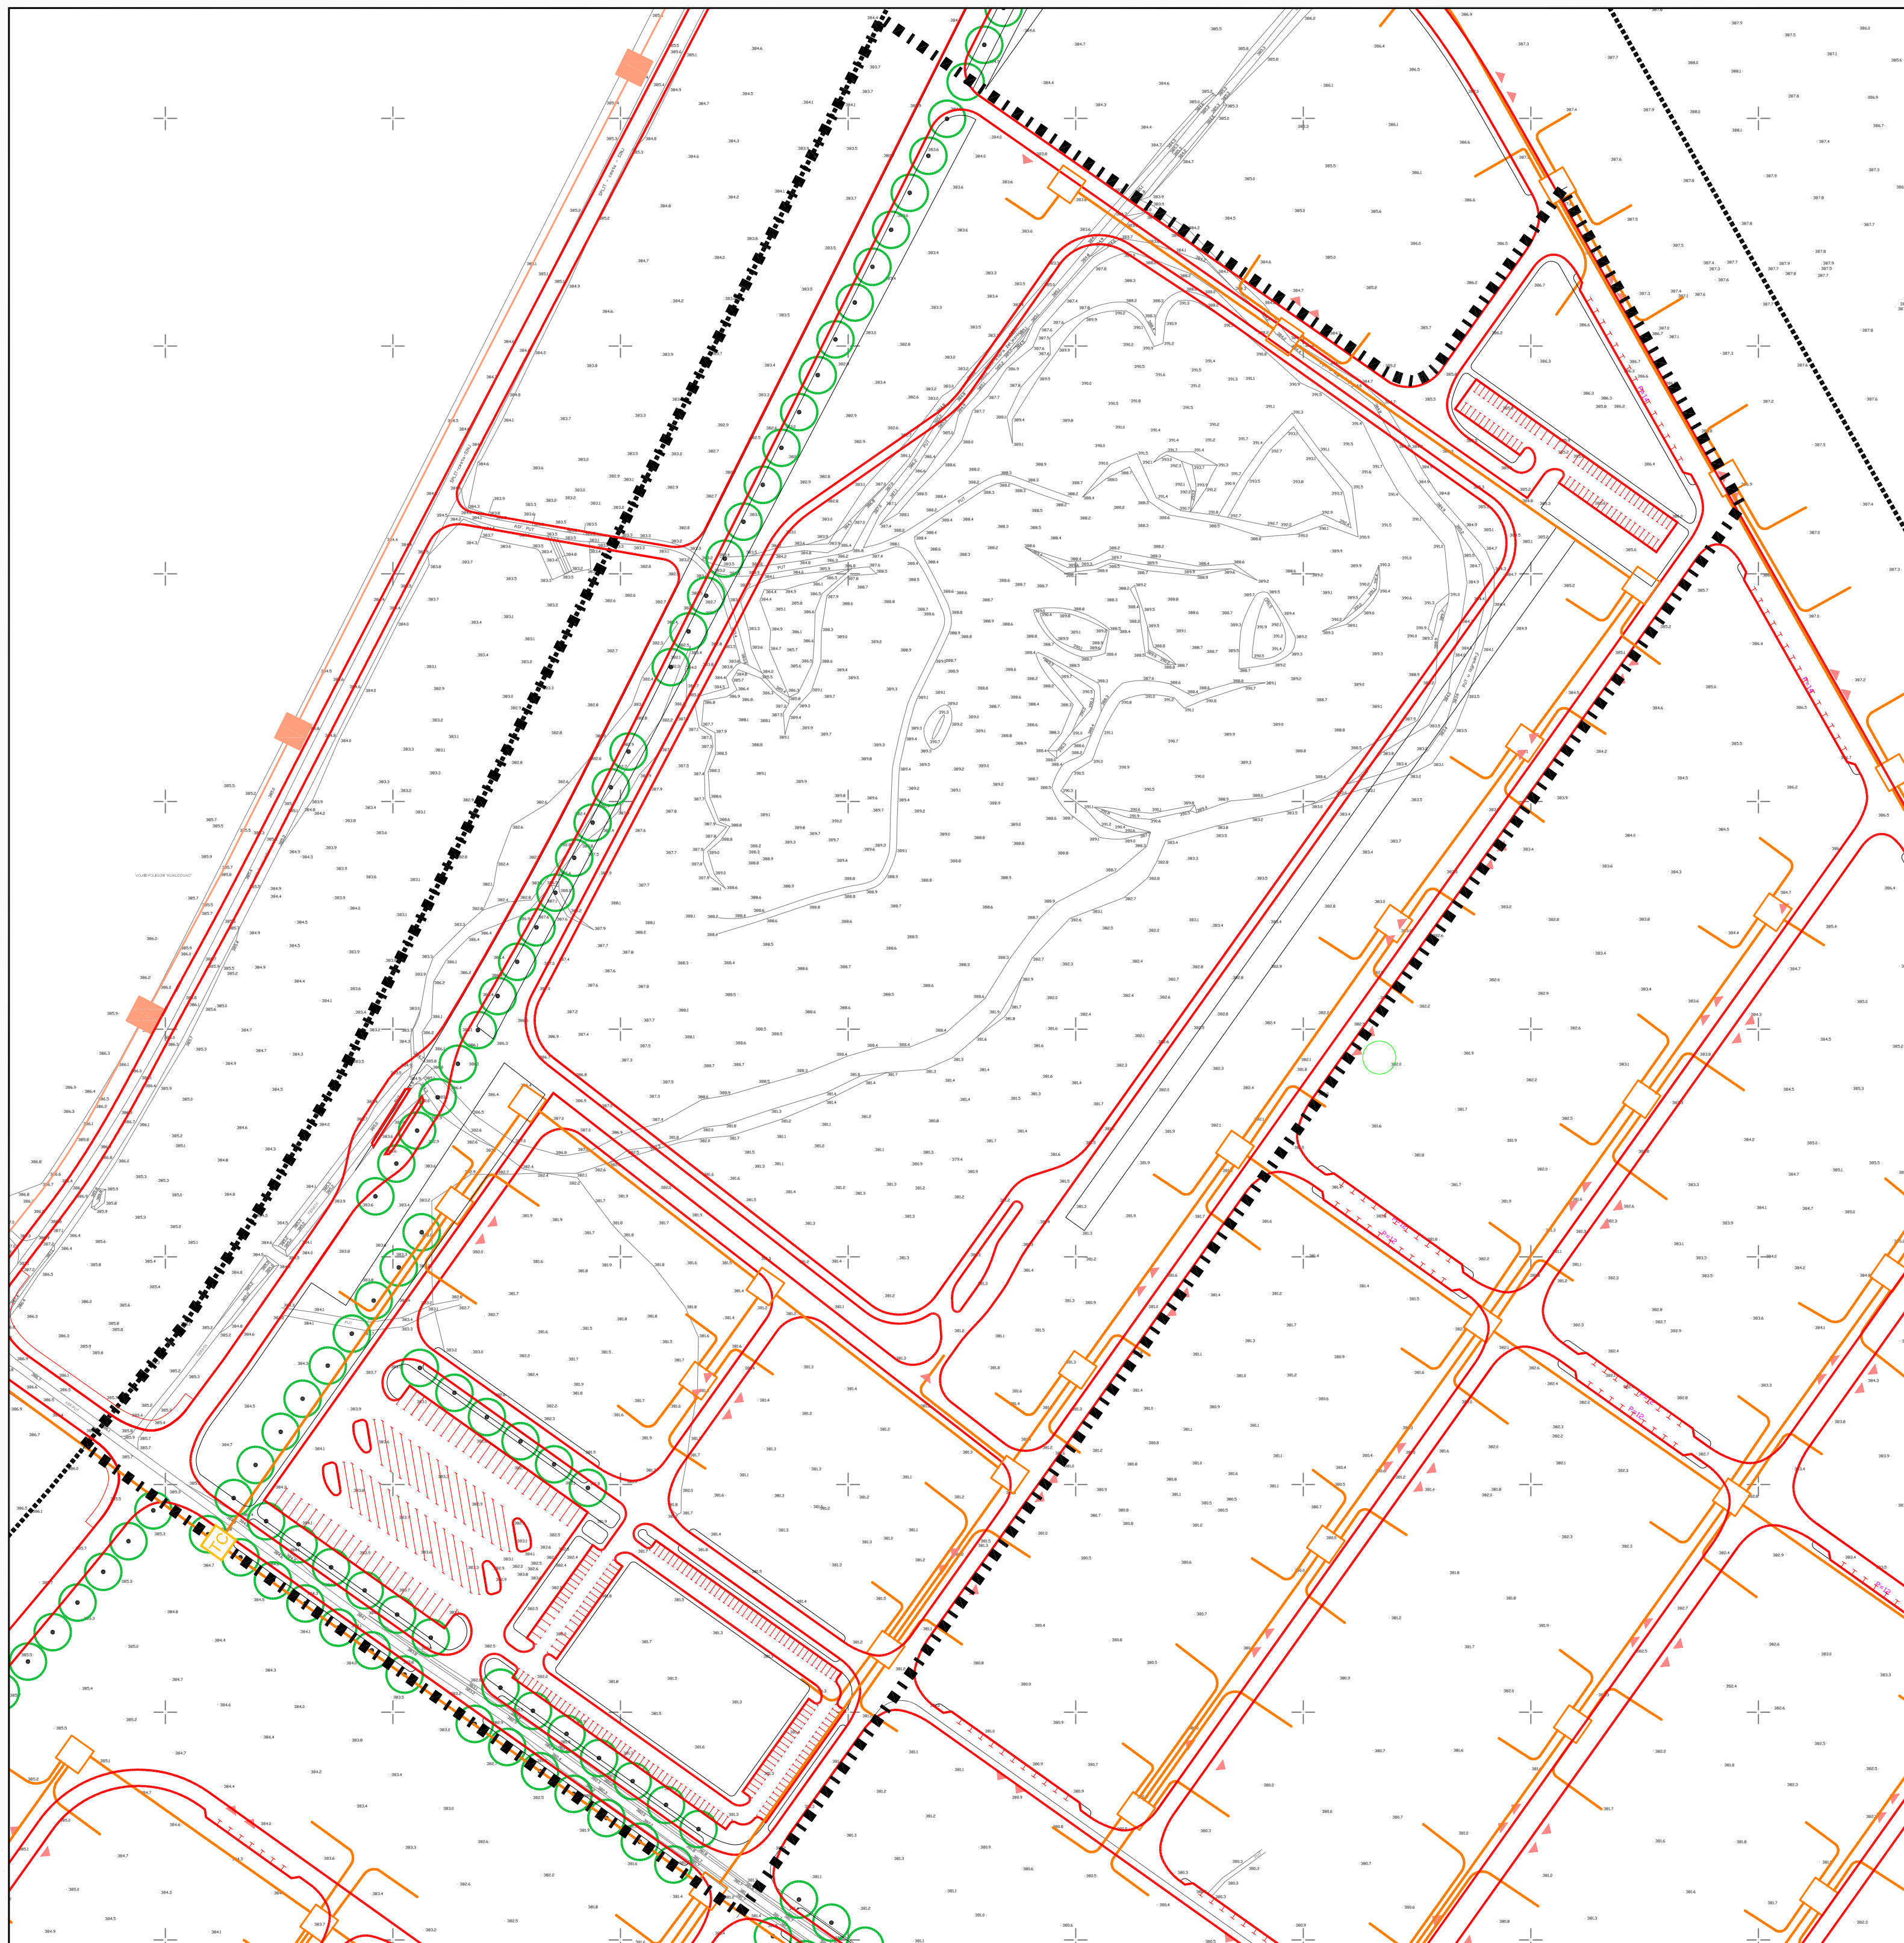

URBOS

BIRO ZA PROSTORNO PLANIRANJE,
URBANIZAM I ZAŠTITU OKOLIŠA
d.o.o. SPLIT, Karamanova 11

PRIJEDLOG PLANA ZA JAVNU RASPRAVU, rujan 2014. 639/14.

Županija: Grad:	SPLITSKO DALMATINSKA SINJ
Naziv prostornog plana:	IZMJENE I DOPUNE URBANISTIČKOG PLANA UREĐENJA GOSPODARSKE ZONE KUKUZOVAC
Naziv kartografskog prikaza:	TELEKOMUNIKACIJSKA MREŽA
Broj kartografskog prikaza:	2.C
Mjerilo kartografskog prikaza:	1:2000
Odluka predstavničkog tijela o izradi plana: (službeno glasilo): "Službeni glasnik grada Sinja", broj 05/2014.	Odluka predstavničkog tijela o donošenju plana: (službeno glasilo):
Javna rasprava (datum objave):	Javni uvid održan: od: do:
Pečat tijela odgovornog za provođenje javne	Odgovorna osoba za provođenje javne rasprave: ANKICA PANZA, dipl. oec.
Pravna osoba/tijelo koje je izradilo plan:	URBOS doo SPLIT Biro za prostorno planiranje, urbanizam i zaštitu okoliša
Pečat pravne osobe/tijela koje je izradilo plan:	Odgovorna osoba: GORDANA RADMAN, dipl. ing. arh.
Odgovorni voditelj:	GORDANA RADMAN, dipl. ing. arh.
Stručni tim u izradi plana:	dr.sc.ZORAN RADMAN IVANA BUBIĆ, dipl. oec.
1. GORDANA RADMAN, dipl. ing. arh.	
2. MAJA MADIRACA, dipl. oec.	
3. JELENA BOROTA, mag. arh.	
4. LARIŠA BAČIĆ, dipl. ing. grad.	
Pečat predstavničkog tijela:	Predsjednik predstavničkog tijela: HRVOJE MARKULIN
Istovjetnost ovog prostornog plana s izvornikom ovjerava: (ime, prezime i potpis)	Pečat nadležnog tijela: