

IZMJENE I DOPUNE URBANISTIČKOG PLANA UREĐENJA GOSPODARSKE ZONE KUKUZOVAC

2.D VODOOPSKRBNA MREŽA

GRANICA



OBUHVAAT IZMJENA I DOPUNA UPU-a
GOSPODARSKE ZONE KUKUZOVAC



OBUHVAAT UPU-a
GOSPODARSKE ZONE KUKUZOVAC

VODOOPSKRBA




POSTOJEĆI VODOOPSKRBNI CJEVOVOD



PLANIRANI VODOOPSKRBNI CJEVOVOD



REVIZIJSKO OKNO

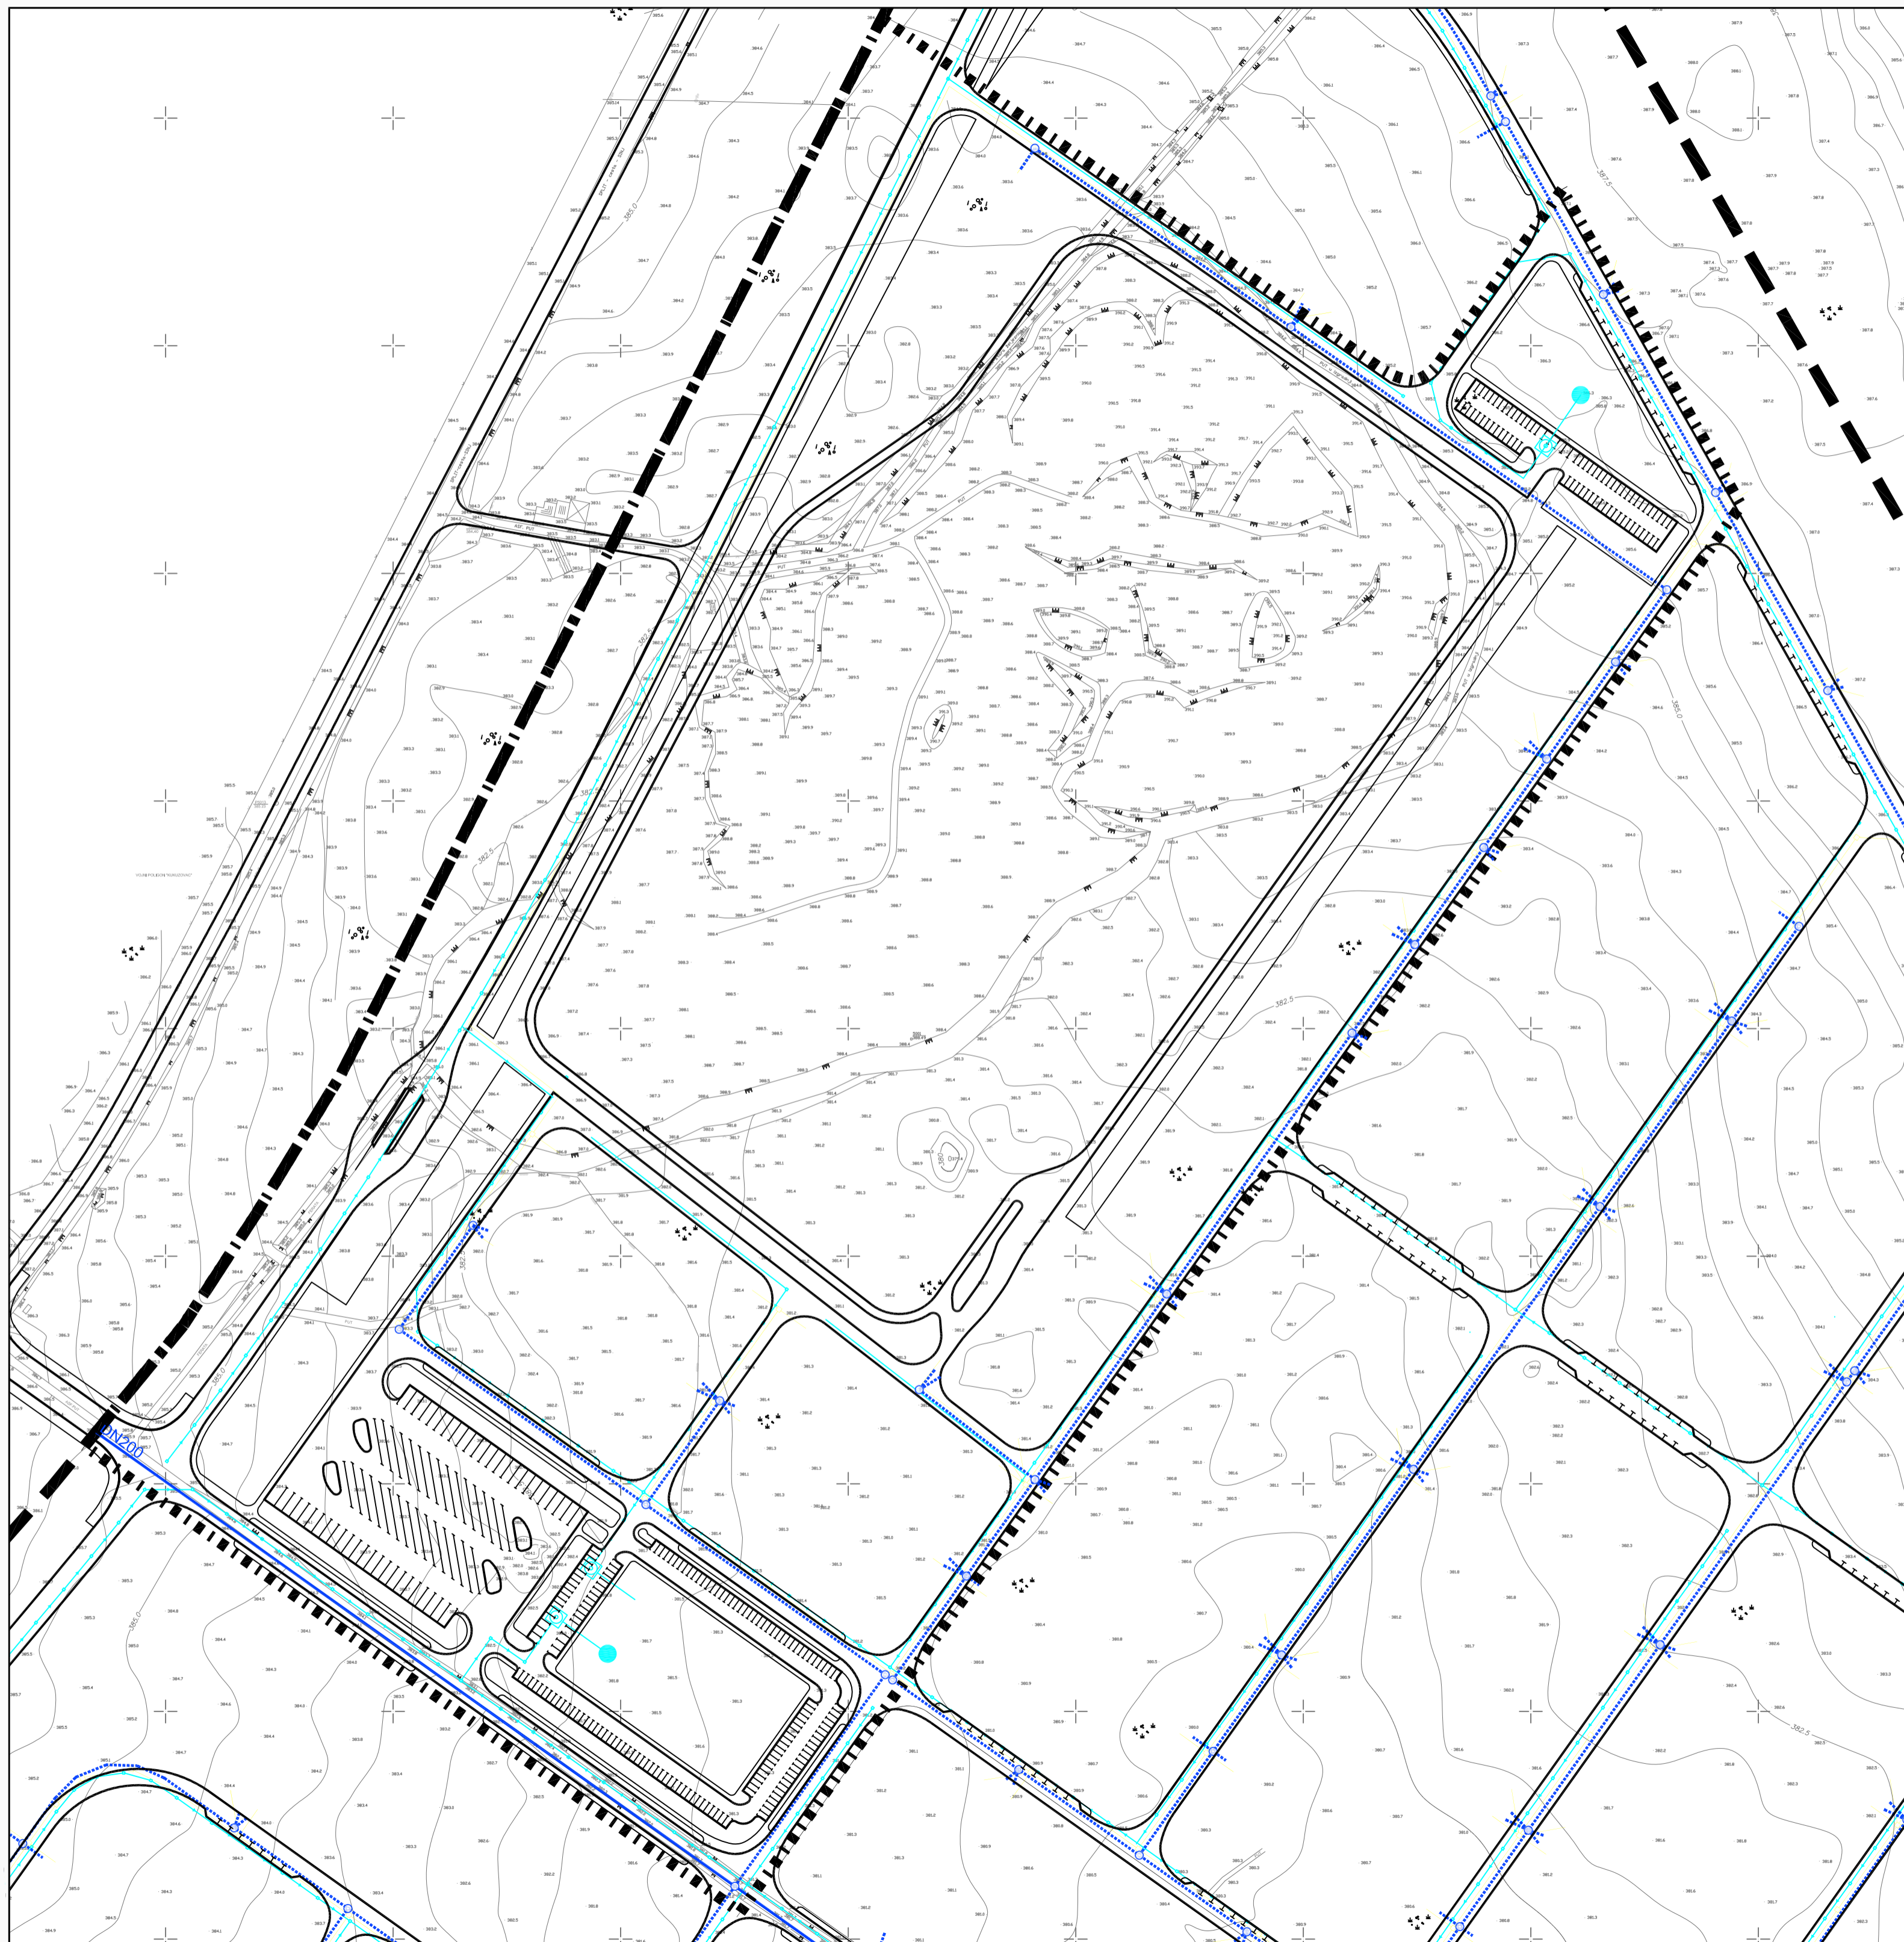

PRIJEDLOG PLANA ZA JAVNU RASPRAVU, rujan 2014.

639/14.

Zupanija:	SPLITSKO DALMATINSKA									
Grad:	SINJ									
Naziv prostornog plana:	IZMJENE I DOPUNE URBANISTIČKOG PLANA UREĐENJA GOSPODARSKE ZONE KUKUZOVAC									
Naziv kartografskog prikaza:	VODOOPSKRBNA MREŽA									
Broj kartografskog prikaza:	2.D	Mjerilo kartografskog prikaza: 1:2000								
Odluka predstavničkog tijela o izradi plana: (službeno glasilo): "Službeni glasnik grada Sinja", broj 05/2014.	Odluka predstavničkog tijela o donošenju plana: (službeno glasilo):									
Javna rasprava (datum objave):	Javni uvid održan: od: do:									
Pečat tijela odgovornog za provođenje javne	Odgovorna osoba za provođenje javne rasprave: ANKICA PANZA, dipl. oec.									
Pravna osoba/tijelo koje je izradilo plan:	URBOS doo SPLIT Biro za prostorno planiranje, urbanizam i zaštitu okoliša									
Pečat pravne osobe/tijela koje je izradilo plan:	Odgovorna osoba: GORDANA RADMAN, dipl. ing. arh.									
Odgovorni voditelj:	GORDANA RADMAN, dipl. ing. arh.									
Stručni tim u izradi plana:	<table border="0"> <tr> <td>1. GORDANA RADMAN, dipl. ing. arh.</td> <td>dr.sc.ZORAN RADMAN</td> </tr> <tr> <td>2. MAJA MADIRACA, dipl. oec.</td> <td>IVANA BUBIĆ, dipl. oec.</td> </tr> <tr> <td>3. JELENA BOROTA, mag. arh.</td> <td></td> </tr> <tr> <td>4. LARISA BACIĆ, dipl. ing. građ.</td> <td></td> </tr> </table>		1. GORDANA RADMAN, dipl. ing. arh.	dr.sc.ZORAN RADMAN	2. MAJA MADIRACA, dipl. oec.	IVANA BUBIĆ, dipl. oec.	3. JELENA BOROTA, mag. arh.		4. LARISA BACIĆ, dipl. ing. građ.	
1. GORDANA RADMAN, dipl. ing. arh.	dr.sc.ZORAN RADMAN									
2. MAJA MADIRACA, dipl. oec.	IVANA BUBIĆ, dipl. oec.									
3. JELENA BOROTA, mag. arh.										
4. LARISA BACIĆ, dipl. ing. građ.										
Pečat predstavničkog tijela:	Predsjednik predstavničkog tijela: HRVOJE MARKULIN									
Istovjetnost ovog prostornog plana s izvornikom ovjerava: (ime, prezime i potpis)	Pečat nadležnog tijela:									