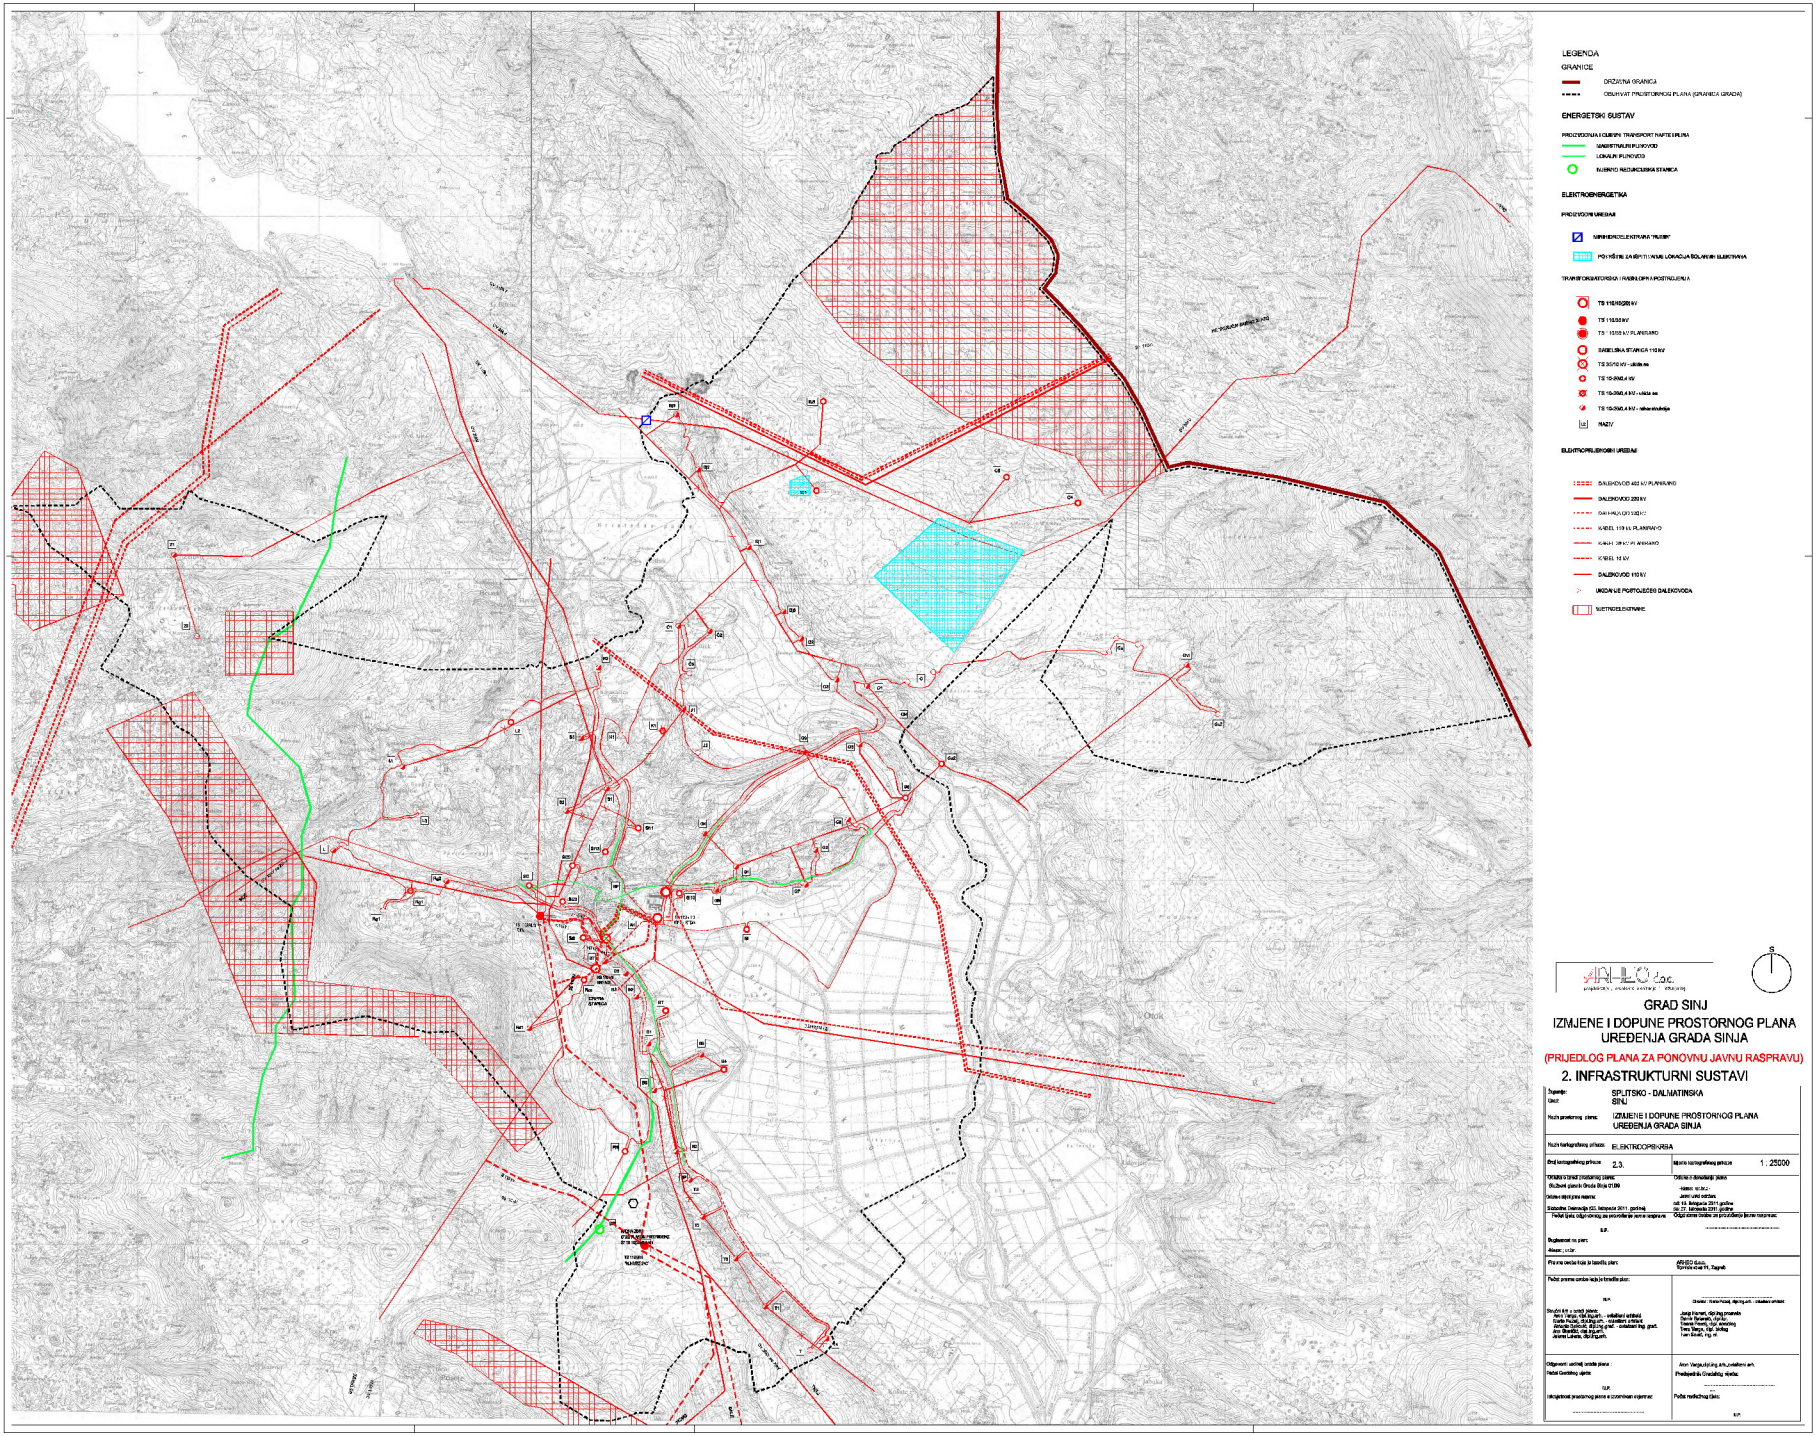
LEGENDA
GRANICE
DRŽAVNA GRANICA
OBUHVAT PROSTORNOG PLANA (GRANICA GRADA)
ENERGETSKI SUSTAV
PROIZVODNJA I DIJELOVI TRANSPORT NAFTE I PLINA
MAGISTRALNI PLINOVOD
LOKALNI PLINOVOD
MJERNO REDUCIRSKA STANICA
ELEKTROENERGETIKA
PROIZVODNI UREĐAJI
MINIHIDROELEKTRANA "RUŽIĆ"
POVRŠINE ZA MOGUĆU LOKACIJU SOLARNIH ELEKTRANA
TRANSFORMATORSKA I RASKLOPNA POSTROJENJA
TS 110/35/20 kV
TS 110/20 kV
TS 110/20 kV PLANIRANO
SAMOSTOJNA STANICA 110 kV
TS 35/10 kV - ukida se
TS 10/0,4 kV
TS 10/0,4 kV - ukida se
TS 10/0,4 kV - rekonstrukcija
NAZIV
ELEKTROPRIJENOSNI UREĐAJI
DALEKOVOD 400 kV PLANIRANO
DALEKOVOD 220 kV
DALEKOVOD 220 kV PLANIRANO
KABEL 110 kV PLANIRANO
KABEL 35 kV
KABEL 10 kV
DALEKOVOD 110 kV
UKIDANJE POSTOJEĆEG DALEKOVODA
TRANSFORMATORSKE
GRAD SINJ
IZMJENE I DOPUNE PROSTORNOG PLANA UREĐENJA GRADA SINJA
(PRIJEDLOG PLANA ZA PONOVNU JAVNU RASPRAVU)
2. INFRASTRUKTURNI SUSTAVI
SPLITSKO - DALMATINSKA
SINJ
IZMJENE I DOPUNE PROSTORNOG PLANA UREĐENJA GRADA SINJA
ELEKTROOPSKRBA
2.3.
1 : 25000
ARHEO d.o.o.
Tomislava ulica 11, Zagreb