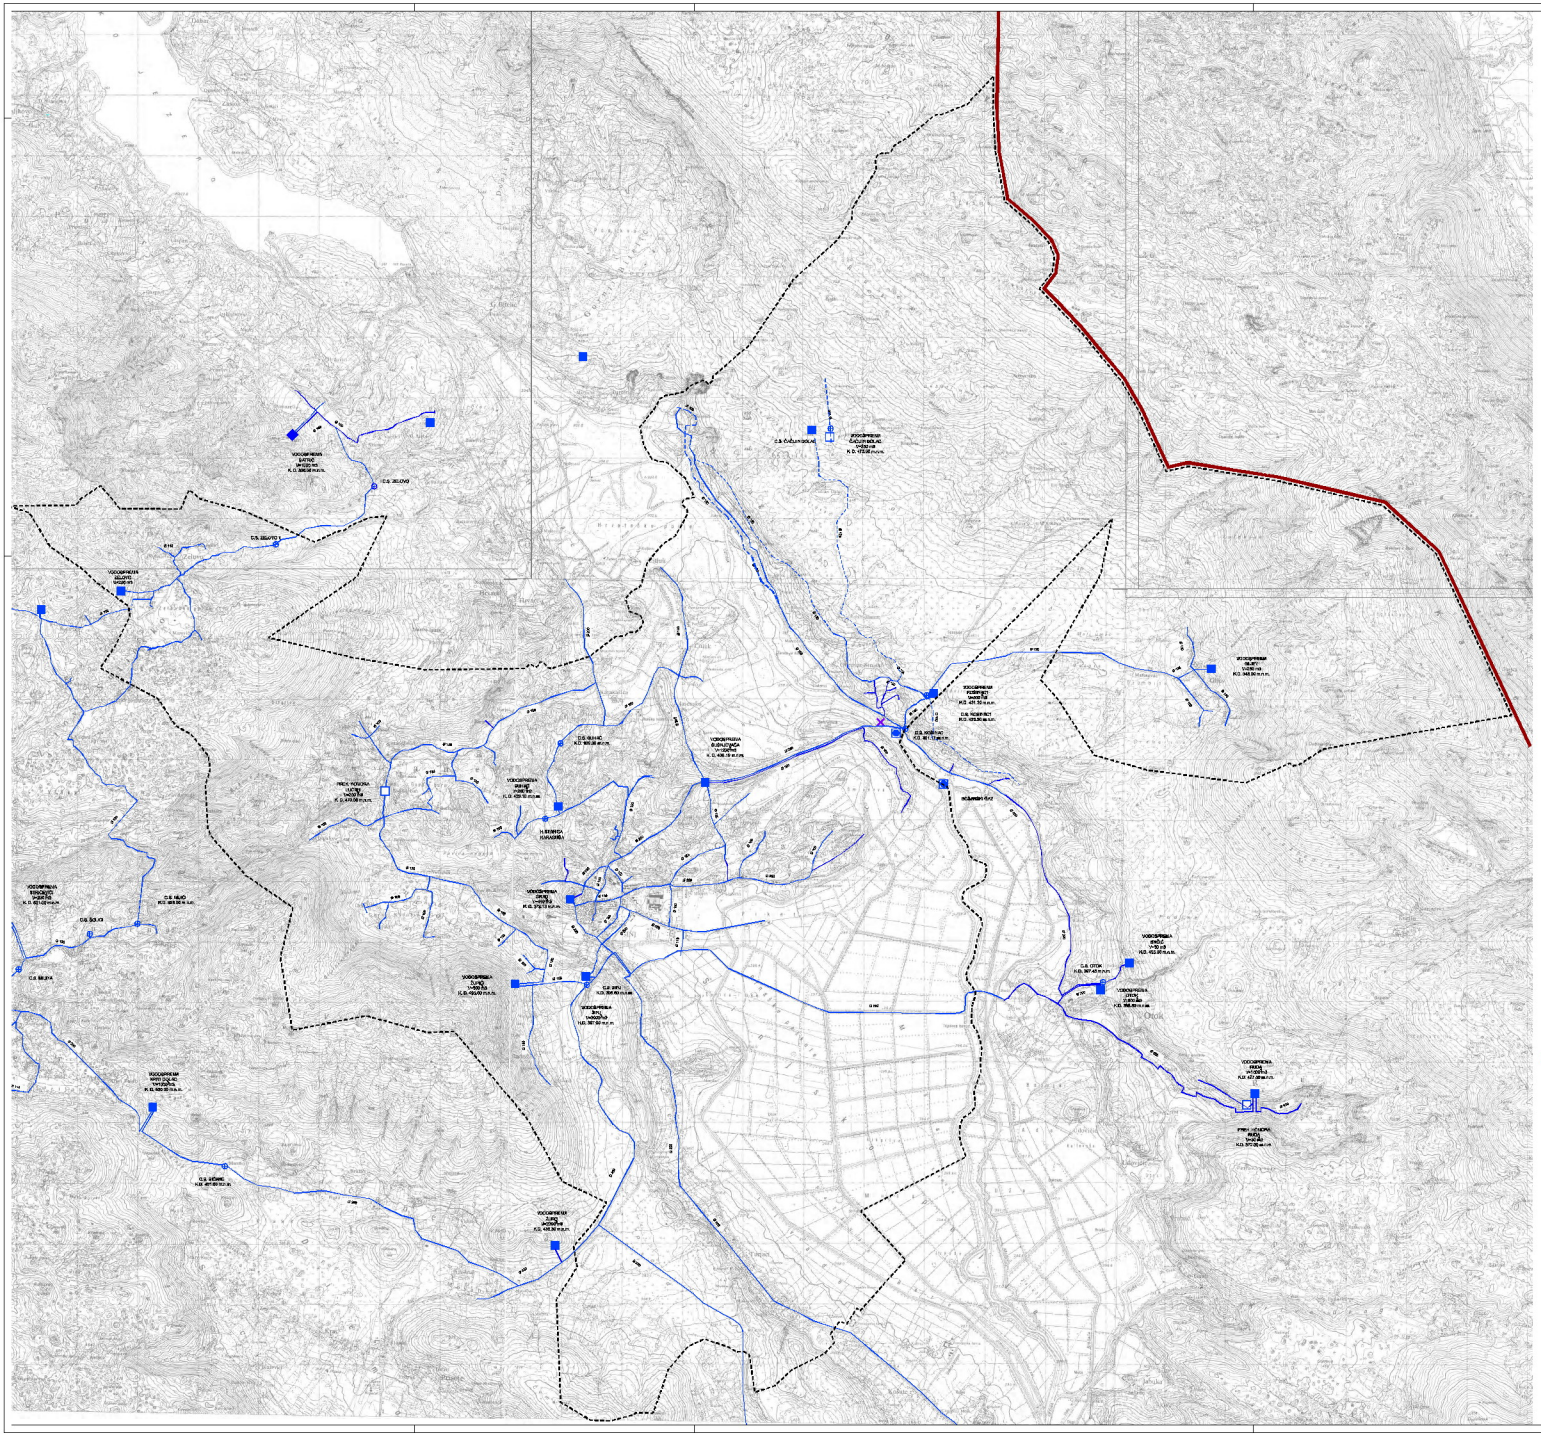

GRAD SINJ

IZMJENE I DOPUNE PROSTORNOG PLANA UREĐENJA GRADA SINJA

(PRIJEDLOG PLANA ZA PONOVNU JAVNU RASPRAVU)

2. INFRASTRUKTURNI SUSTAVI

Županija:	SPLITSKO - DALMATINSKA
Grad:	SINJ
Naziv prostornog plana:	IZMJENE I DOPUNE PROSTORNOG PLANA UREĐENJA GRADA SINJA
Naziv kartografskog prikaza:	VODOOPSKRBA
Broj kartografskog prikaza:	2.4.
Mjerilo kartografskog prikaza:	1 : 25000
Odluka o izradi prostornog plana:	Odluka o donošenju plana
Službeni glasnik Grada Sinja 01/09	- klasa: - - urbroj: -
Odluka objavljena dana:	- stupa na snagu dana:
Elaborat izrađen dana:	05.10. listopada 2011. godine
	do 27. ožujka 2012. godine
Nositelj izrade odgovorna osoba:	Odgovorna osoba za provedbu plana:
M.P.	
Suglasnost na plan:	
Klasa: , ur.br.	
Pravna osoba koja je izradila plan:	ARHEO d.o.o. Trnjanska cesta 51, Zagreb
Čelni pravne osobe koja je izradila plan:	Direktor: Ivana Hrsak, dipl.ing.arh. – ovlašteni arhitekt
M.P.	
Stručni tim u izradi plana:	
Ana Fornet, dipl.ing.prostorno planiranja	
Ivana Hrsak, dipl.ing.arh. – ovlašteni arhitekt	
Dario Hrsak, dipl.ing.građ. – ovlašteni ing. građ.	
Ana Stanić, dipl. ing.arh.	
Ivan Stanić, dipl. ing.el.	
Odgovorni voditelj izrade plana:	Ime i prezime, dipl.ing.arh., ovlašteni arh.
Ivana Hrsak, dipl.ing.arh.	Predsjednik Gradskog vijeća:
M.P.	
Ishođenje prostornog plana u zakonskom roku:	Pečat nadležnog tijela:
	M.P.