

# IZMJENE I DOPUNE GENERALNOG URBANISTIČKOG PLANA GRADA SINJA

## INFRASTRUKTURNI SUSTAVI I MREŽE

### 2.1. ENERGETSKI SUSTAV


M. 1:5000

GRANICE


----- GUP-a

ELEKTROENERGETIKA

POSTOJEĆE	PLANIRANO
TRANSFORMATORSKA POSTROJENJA	TRANSFORMATORSKA POSTROJENJA
<ul style="list-style-type: none"> <li>TS 35/10 kV</li> <li>TS 10/0.4 kV</li> </ul>	<ul style="list-style-type: none"> <li>TS 110/10 kV</li> <li>ukida se TS 35/10 kV</li> <li>TS 20(10)/0.4 kV</li> <li>TS 20(10)/0.4 kV</li> <li>TS 20(10)/0.4 kV</li> </ul>
ELEKTROPRIJENOSNI UREĐAJI	ELEKTROPRIJENOSNI UREĐAJI
<ul style="list-style-type: none"> <li>DALEKOVOD 110 kV</li> <li>DALEKOVOD 35 kV</li> <li>KABEL 10 kV</li> <li>KABEL 10 kV koji se ukida</li> </ul>	<ul style="list-style-type: none"> <li>DALEKOVOD 110 kV</li> <li>KABEL 110 kV</li> <li>DALEKOVOD 35 kV prikladan na 20 kV</li> <li>KABEL 20 kV</li> </ul>

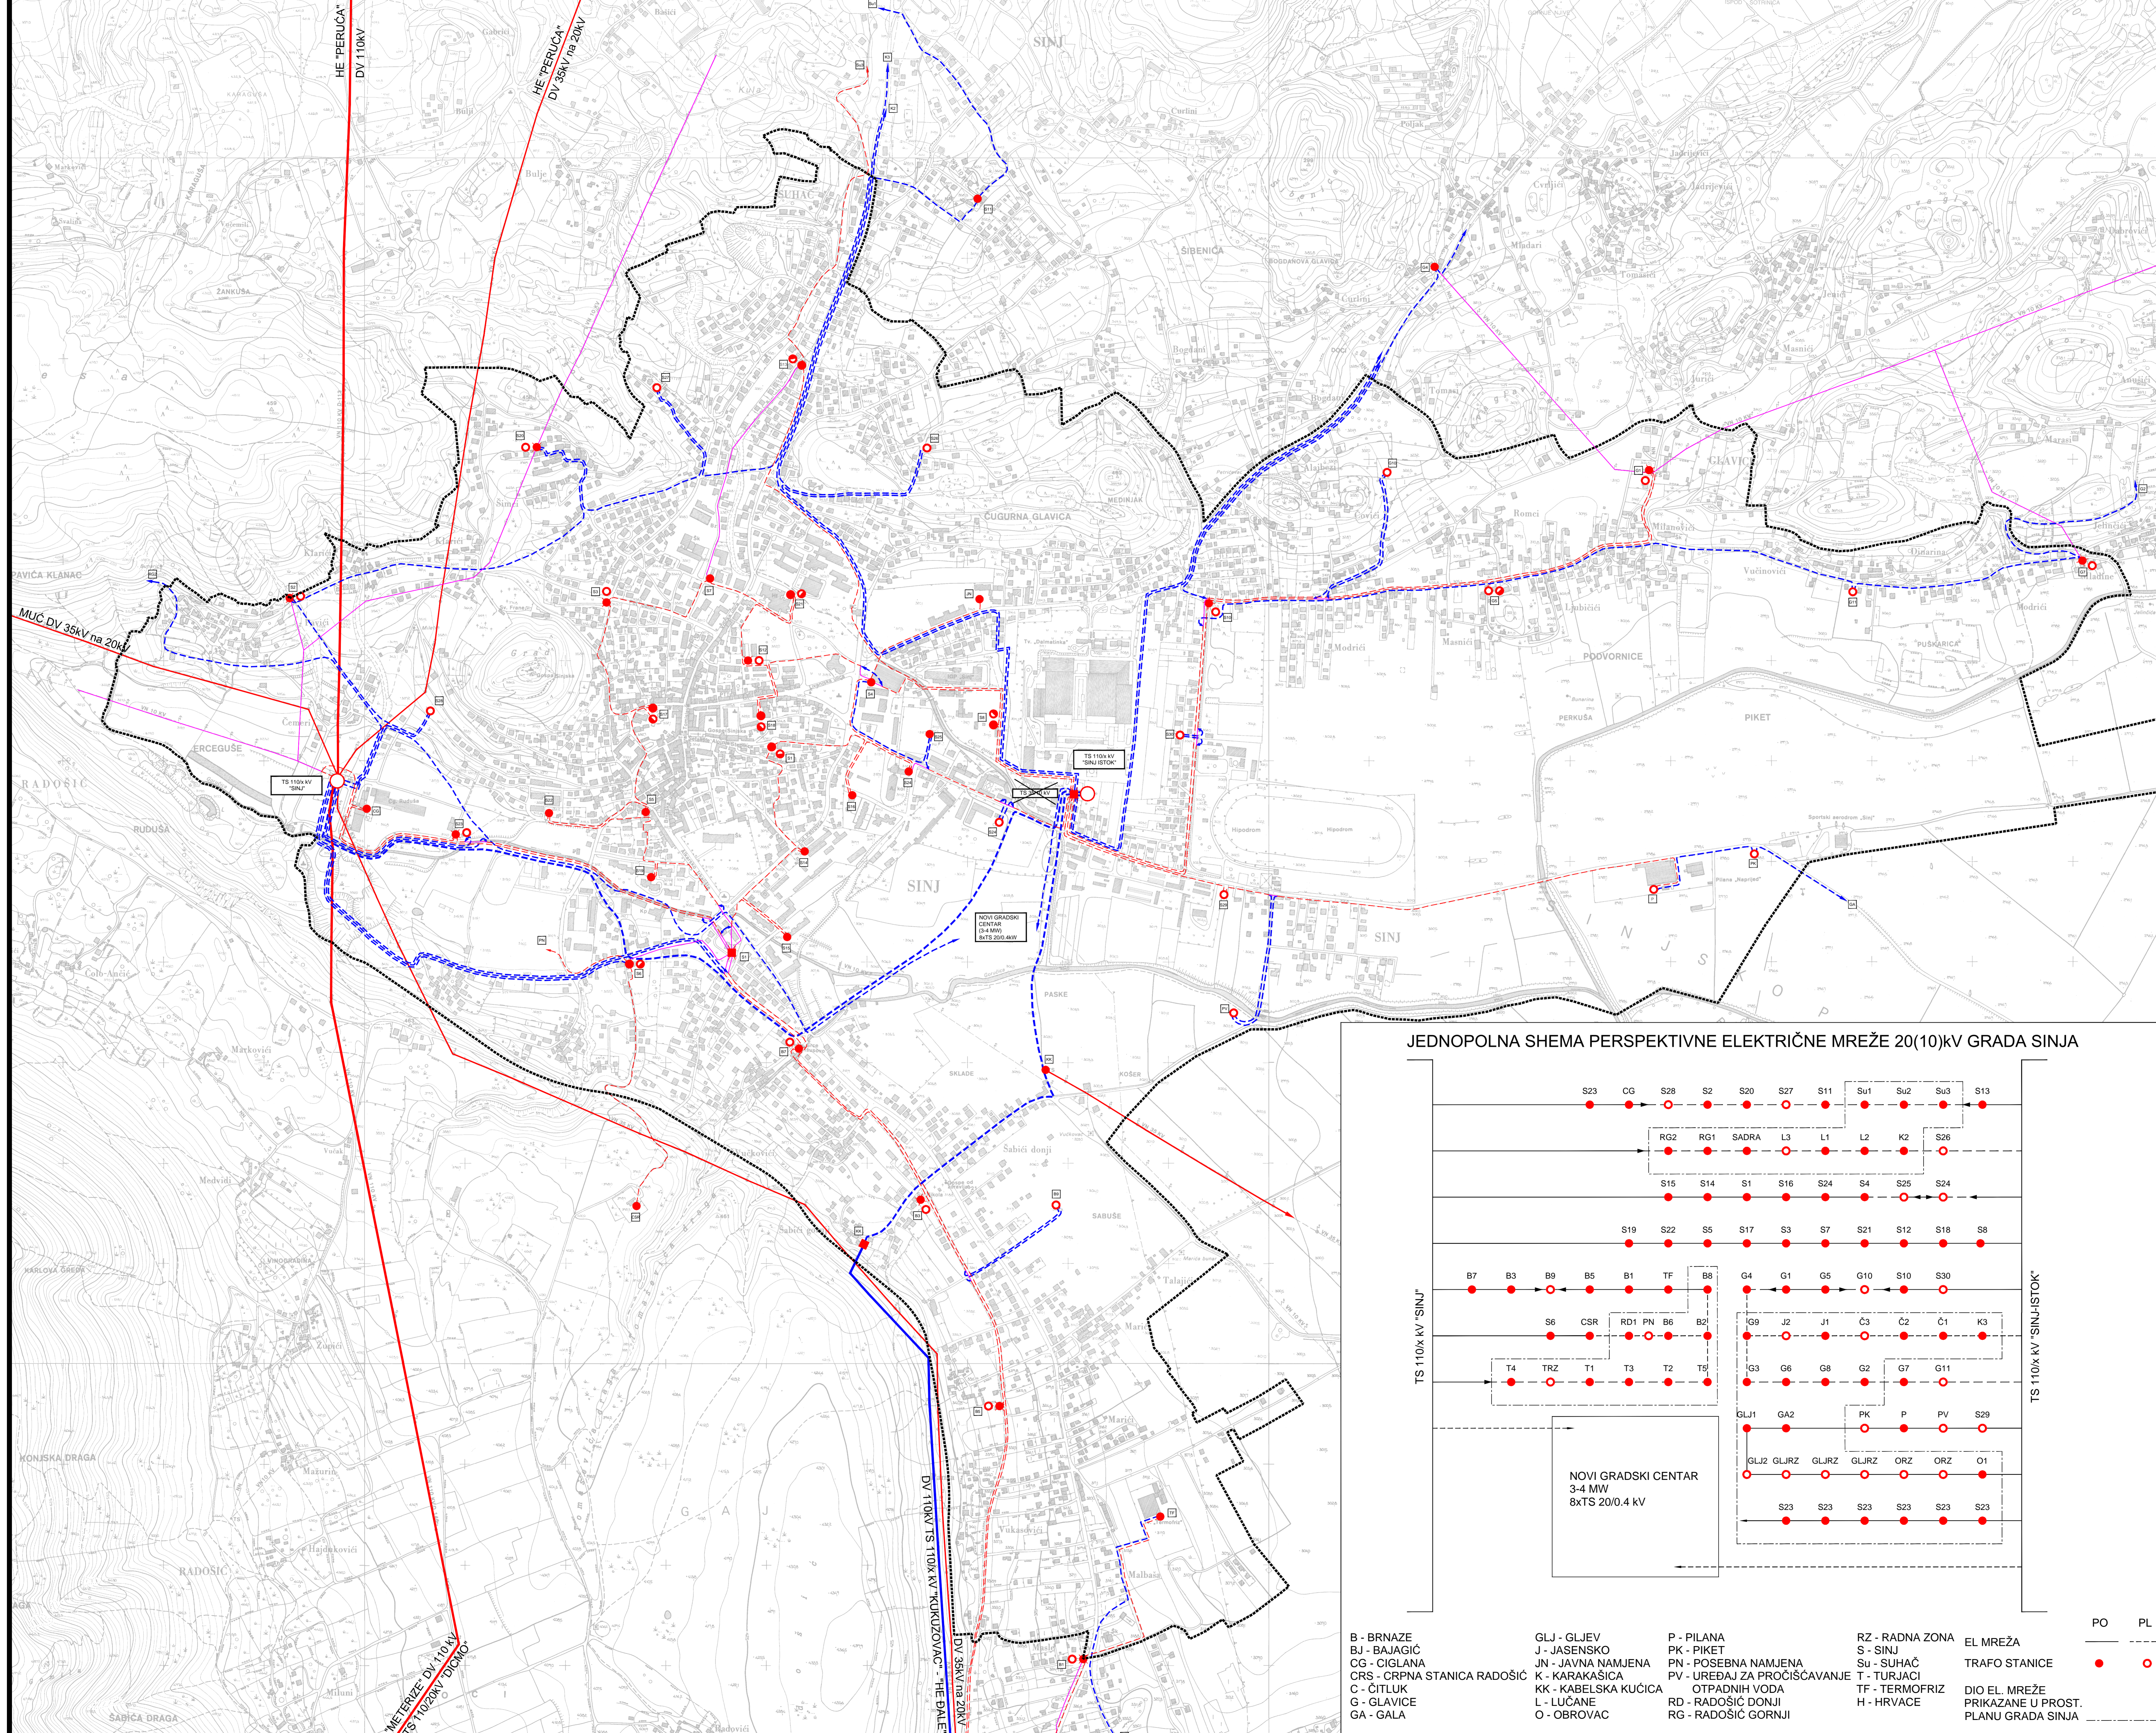

JEDNOPOLNA SCHEMA PERSPEKTIVNE ELEKTRIČNE MREŽE 20(10)kV GRADA SINJA

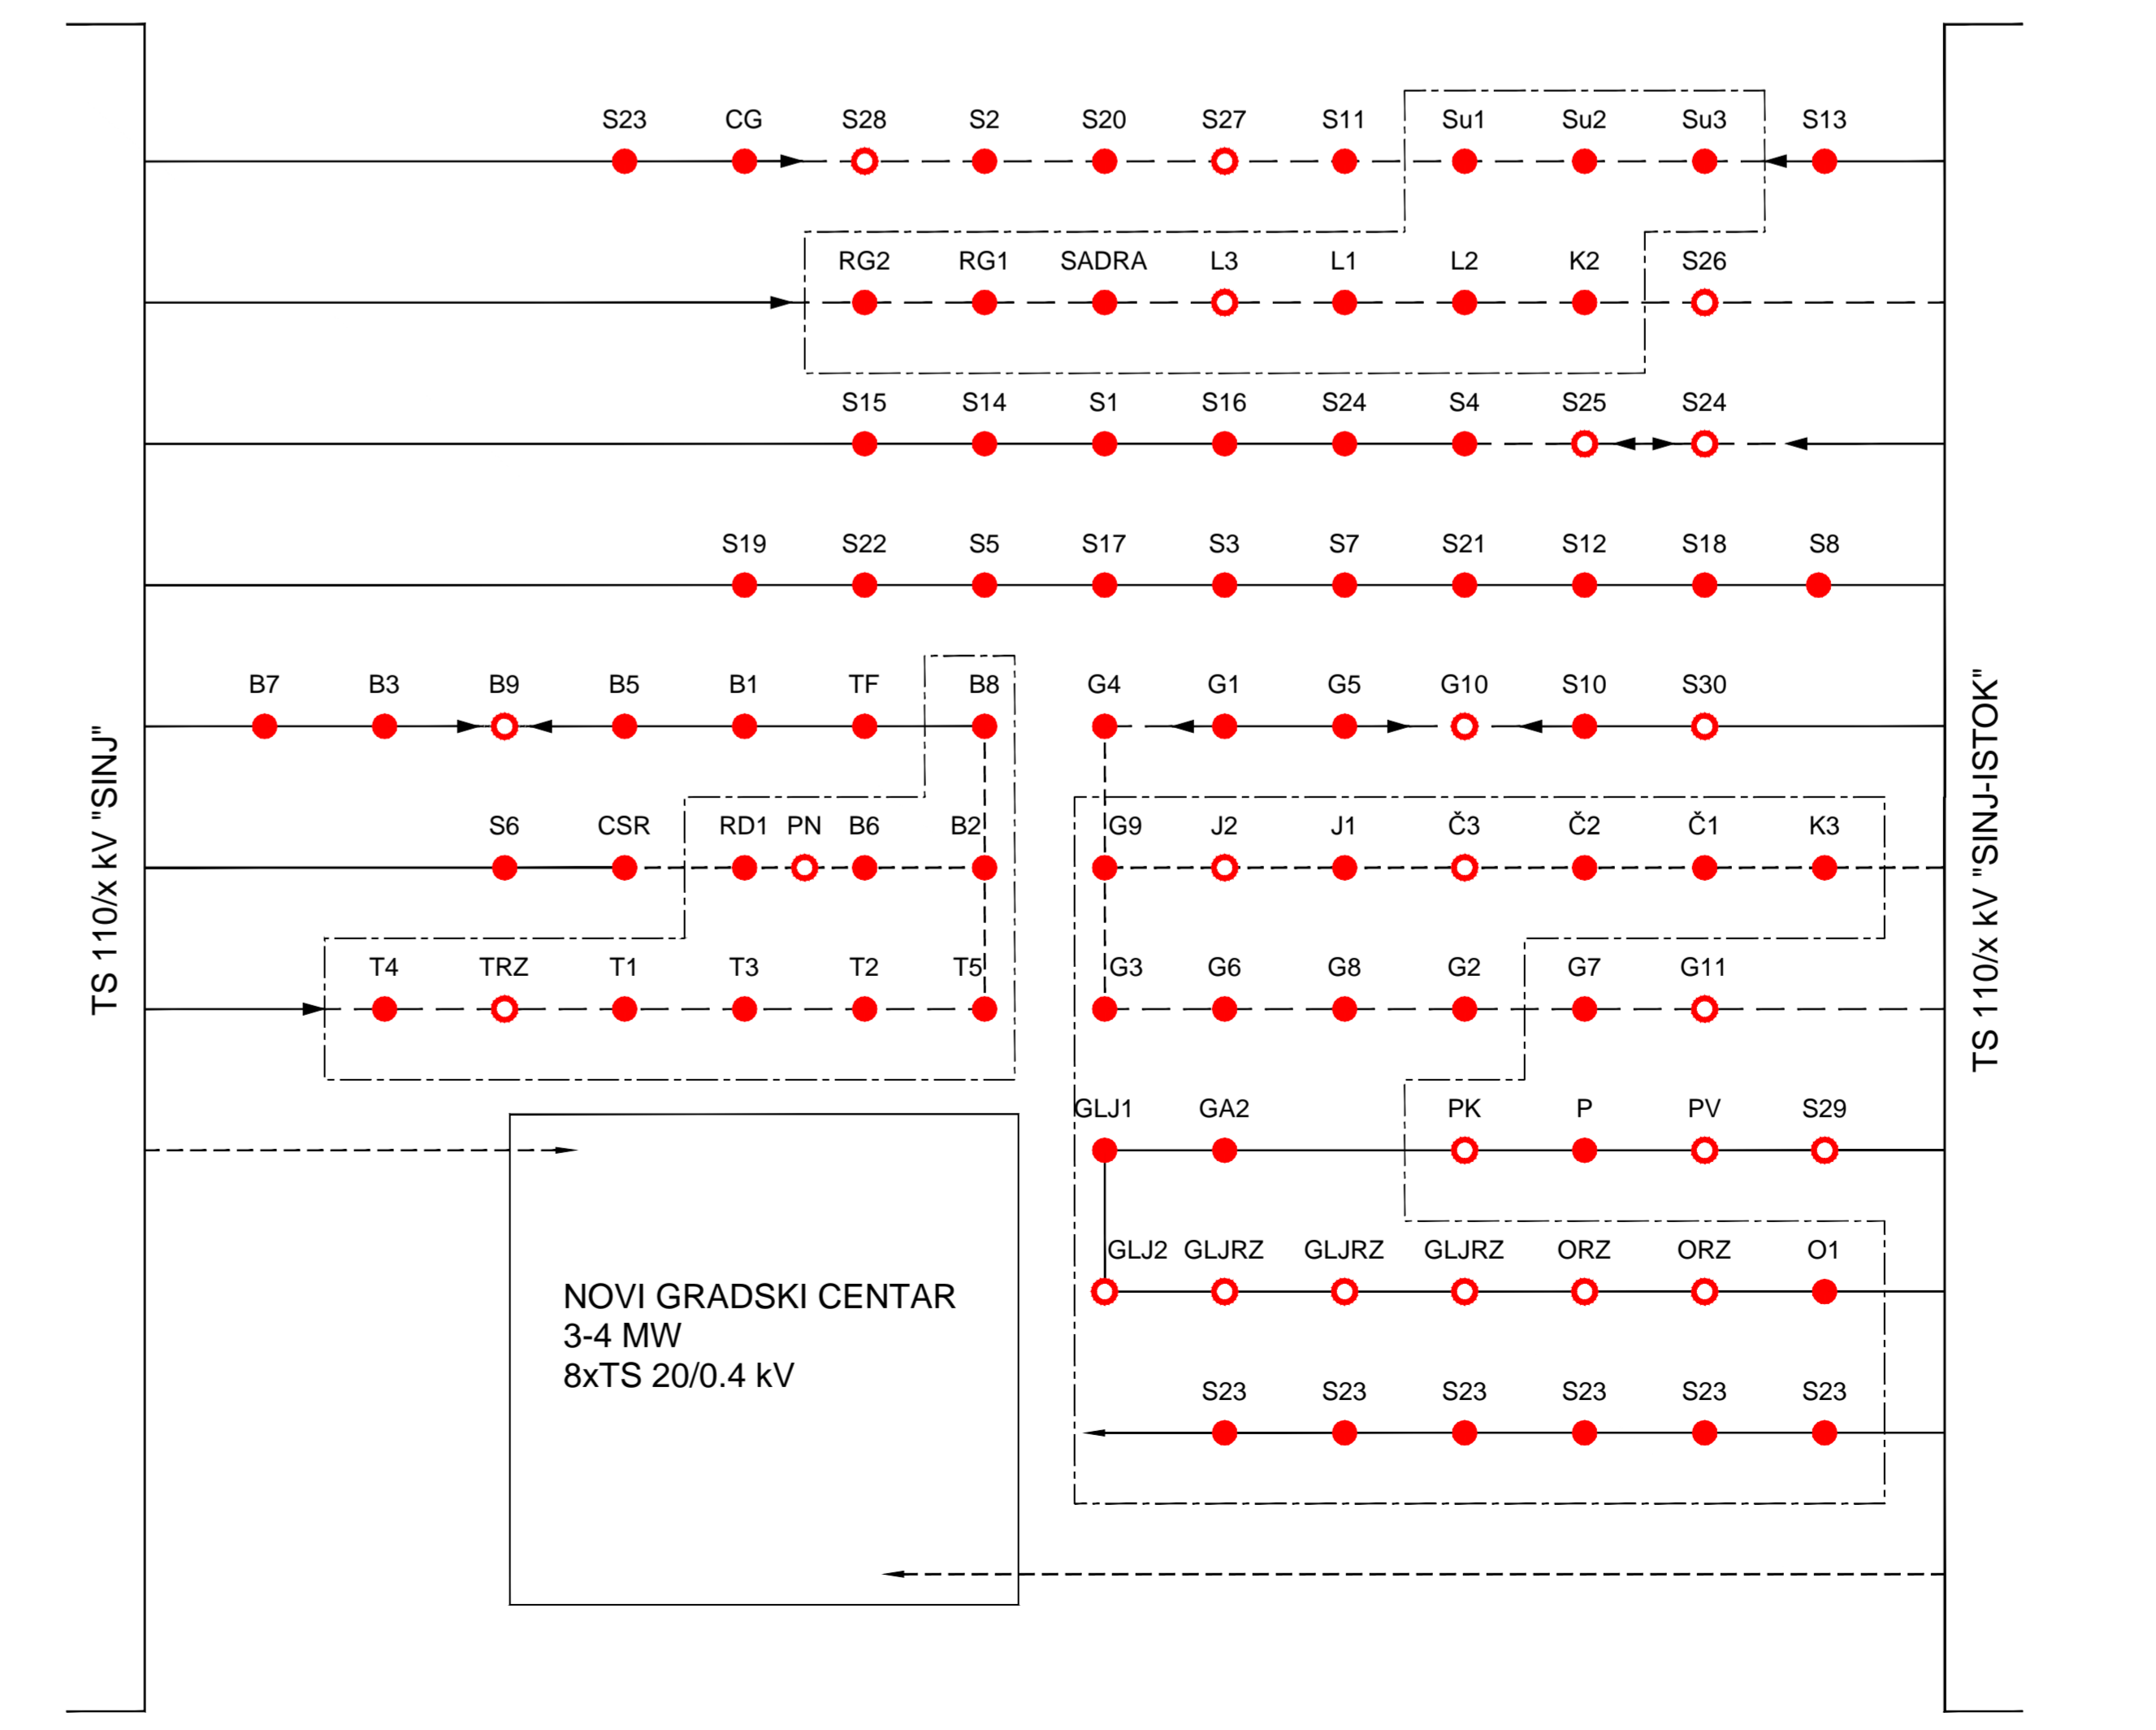

- B - BRNAZE
- BJ - BAJAGIĆ
- CG - CIGLANA
- CRS - CRPNA STANICA RADOŠIĆ
- C - ČITLUK
- G - GLAVICE
- GA - GALA
- GLJ - GLJEV
- J - JASENSKO
- JN - JAVNA NAMJENA
- K - KARAKAŠICA
- KK - KABELSKA KUĆICA
- L - LUČANEC
- O - OBROVAC
- P - PILANA
- PK - PIKET
- PN - POSEBNA NAMJENA
- PV - UREĐAJ ZA PROČIŠĆAVANJE
- OTPADNIH VODA
- RD - RADOŠIĆ DONJI
- RG - RADOŠIĆ GORNJI
- P - PILANA
- S - SINJ
- Su - SUHAČ
- T - TURJACI
- TF - TERMOFRIZ
- H - HRVACE
- RZ - RADNA ZONA
- EL MREŽA
- TRAFO STANICE
- DIO EL. MREŽE Prikazane u prost. Planu Grada Sinja
- PO
- PL

Županija: SPLITSKO DALMATINSKA ŽUPANIJA	
Grad: <b>GRAD SINJ</b>	
Naziv prostornog plana: <b>IZMJENE I DOPUNE GENERALNOG URBANISTIČKOG PLANA GRADA SINJA</b>	
Naziv kartografskog prikaza: <b>INFRASTRUKTURNI SUSTAVI I MREŽE ENERGETSKI SUSTAV</b>	
Broj kartografskog prikaza: <b>2.1.</b>	
Izložak o stanju u prostoru Grada Sinja: "Službeni glasnik Grada Sinja" broj: 1/2023. Javna rasprava (datum objave): 01.08.2023.	
Podat koji odgovara za provođenje javne rasprave: M.P.	
Suglasnost na plan prema članku 97. i 98. Zakona o prostornom uređenju i gradnji (člankom 97. i 98. Zakona o prostornom uređenju i gradnji): Datum: 01.08.2023.	
Pravna osoba/lijeto koje je izradio plan: M.P.	
Odgovorni voditelj izrade nacrti prijedloga plana/koodinator plana: Damir Vučić, dipl.ing. arh.	
Svrhu i način izradi izmjena i dopuna plana: Sandi Fabjanović, geod. teh. Daniela Staničić, dipl.ing. el. Nikola Babić, dipl.ing. arh. Gojko Berić, mag. geograf d.i.a. Maja Marušić, dipl.ing. arh. Stipe Baučić, dipl.ing. geod. M. sc. Martina Baučić, dipl.ing. geod.	
Predat predstavničkog tijela: M.P.	
Istovjetnost ovog prostornog plana s izvornikom: M.P.	