


IZMJENE I DOPUNE GENERALNOG URBANISTIČKOG PLANA GRADA SINJA

INFRASTRUKTURNI SUSTAVI I MREŽE 2.2. VODNOSPODARSKI SUSTAV

M. 1:5000

- GRANICE**
- ***** GUP-a
- KORIŠTENJE VODA**
- VODOOPSKRBA
 - VODOSPREMA
 - CRPNA STANICA
 - MAGISTRALNI OPSKRBNI CJEVOVOD
 - OSTALI VODOOPSKRBNI CJEVOVOD
 - PLANIRANI MAGISTRALNI OPSKRBNI CJEVOVOD
 - PLANIRANI OSTALI VODOOPSKRBNI CJEVOVOD
 - POPLAVNO PODRUČJE
 - TRASA BUJICE
- UREĐENJE VODOTOKA I VODA
REGULACIJSKI I ZAŠTITNI SUSTAV**
- KANAL (ODTERETNI, LATERALNI)
 - NASIP (OBOJLOTVRDA)
- MELIORACIJSKA ODVODNJA**
- DETALJNA KANALSKA MREŽA

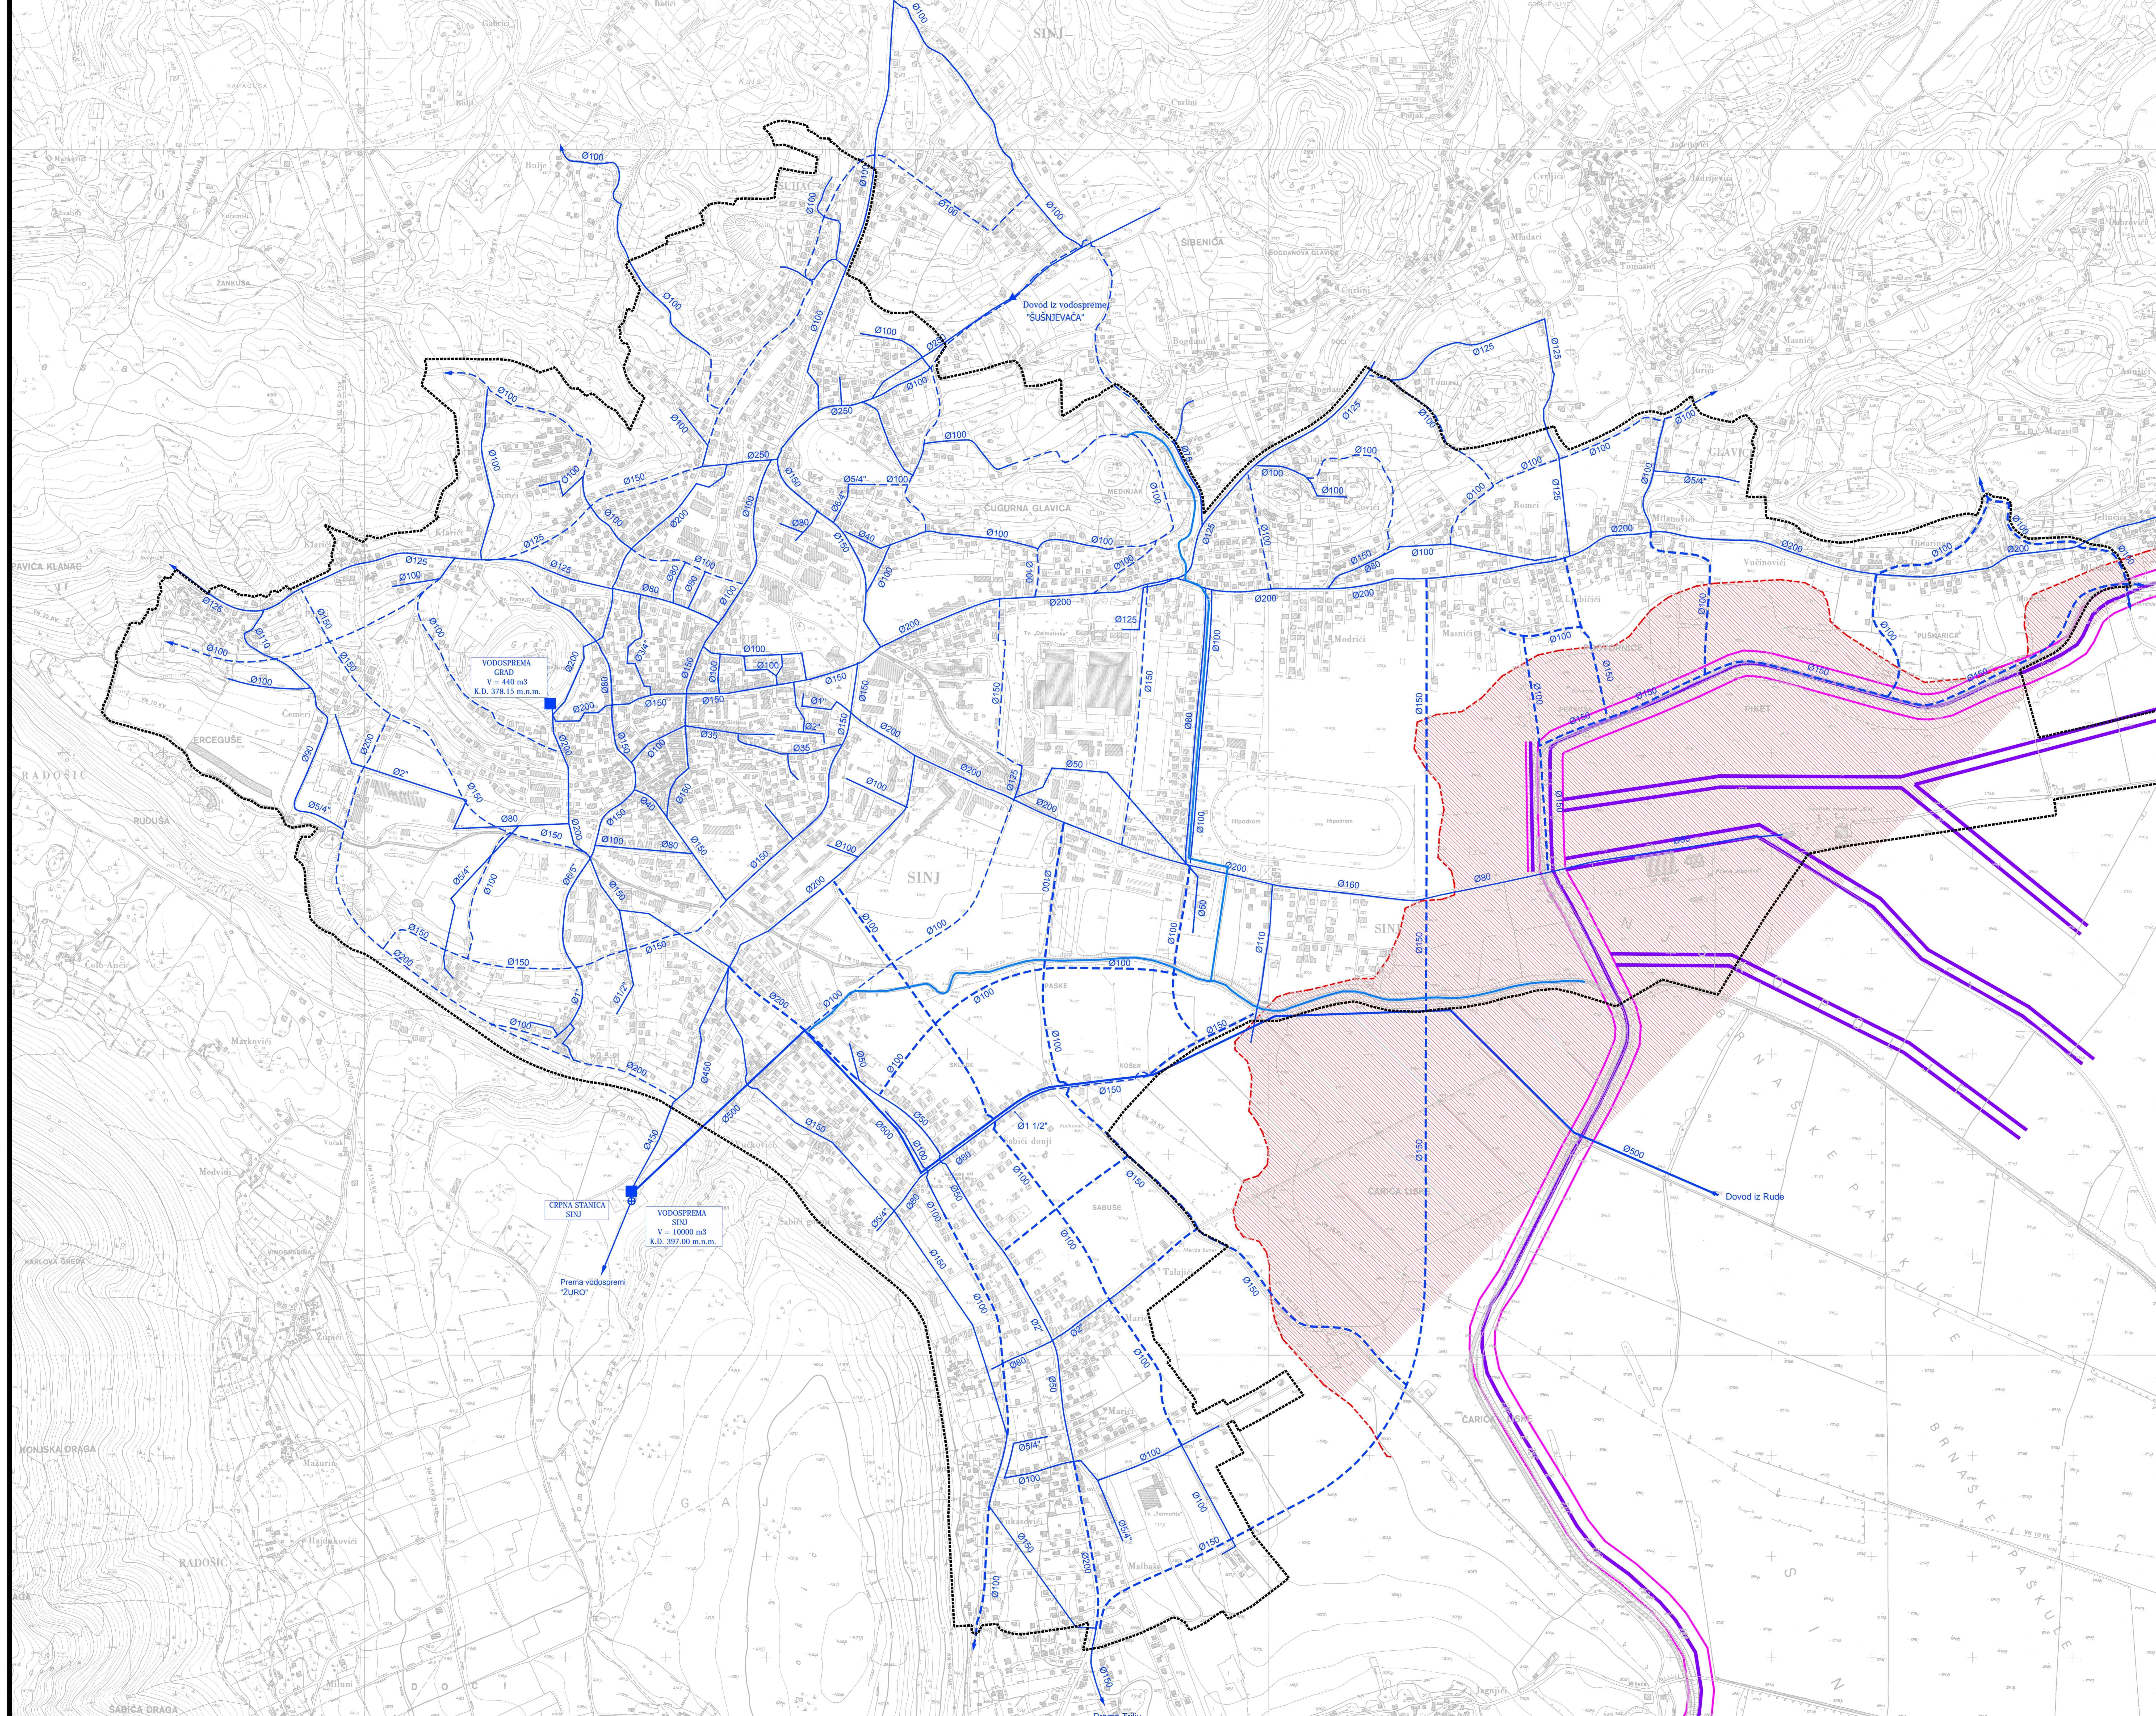

| | |
|--|---|
| Županija: SPLITSKO DALMATINSKA ŽUPANIJA | |
| Grad: GRAD SINJ | |
| Naziv prostornog plana: | IZMJENE I DOPUNE GENERALNOG URBANISTIČKOG PLANA GRADA SINJA |
| Naziv kartografskog prikaza: | INFRASTRUKTURNI SUSTAVI I MREŽE VODNOSPODARSKI SUSTAV |
| Broj kartografskog prikaza: | 2.2. |
| Izvelike o stanju u prostoru Grada Sinja: "Službeni glasnik Grada Sinja" broj: ... | Škema kartografskog prikaza: 1:5.000 |
| Javna rasprava (datum objave): | Odluka predstavničkog tijela o donošenju plana: ... |
| Pečat tijela odgovornog za provođenje javne rasprave: | Odgovorna osoba za provođenje javne rasprave: ANKICA PANZA, dipl. oec. |
| M.P.: | (ime, prezime i potpis) |
| Suglasnost na plan prema članku 97. i 98. Zakona o prostornom uređenju i gradnji (člankom novine br.76/97) broj suglasnosti: ... | datum: ... |
| Pravna osoba koja je izradila plan: | GEOdata d.o.o. za projektiranje i srodne tehničke poslove , Split, Kopilica 62 |
| Pečat pravne osobe koja je izradila plan: | Odgovorna osoba: STIPE BAUČIĆ , dipl.ing.geod. |
| M.P.: | (ime, prezime i potpis) |
| Odgovorni voditelj izrade nacrti predloga plana/koodinator plana: | Damir Vučić , dipl.ing. arh. |
| Svrhu i namenu i izradi izmjena i dopuna plana: | Sandi Fabjanović, geod. teh. Daniela Staničić, dipl.ing. arh. Niveska Babić, dipl. oec. Gojko Berlangi, mag. geograf d.i.a. Maja Marušić, dipl.ing. arh. Stipe Baučić, dipl.ing. geod. M. sc. Martina Baučić, dipl.ing. geod. |
| Predstavničko tijelo: | Predsjednik predstavničkog tijela: HRVOJE MARKULIN , prof. |
| M.P.: | (ime, prezime i potpis) |
| Istovjetnost ovog prostornog plana s izvornikom objave: | Pečat nadležnog tijela: M.P. |
| (ime, prezime i potpis) | |