


IZMJENE I DOPUNE GENERALNOG URBANISTIČKOG PLANA GRADA SINJA

INFRASTRUKTURNI SUSTAVI I MREŽE 2.3. VODNOGOSPODARSKI SUSTAV

M. 1:5000

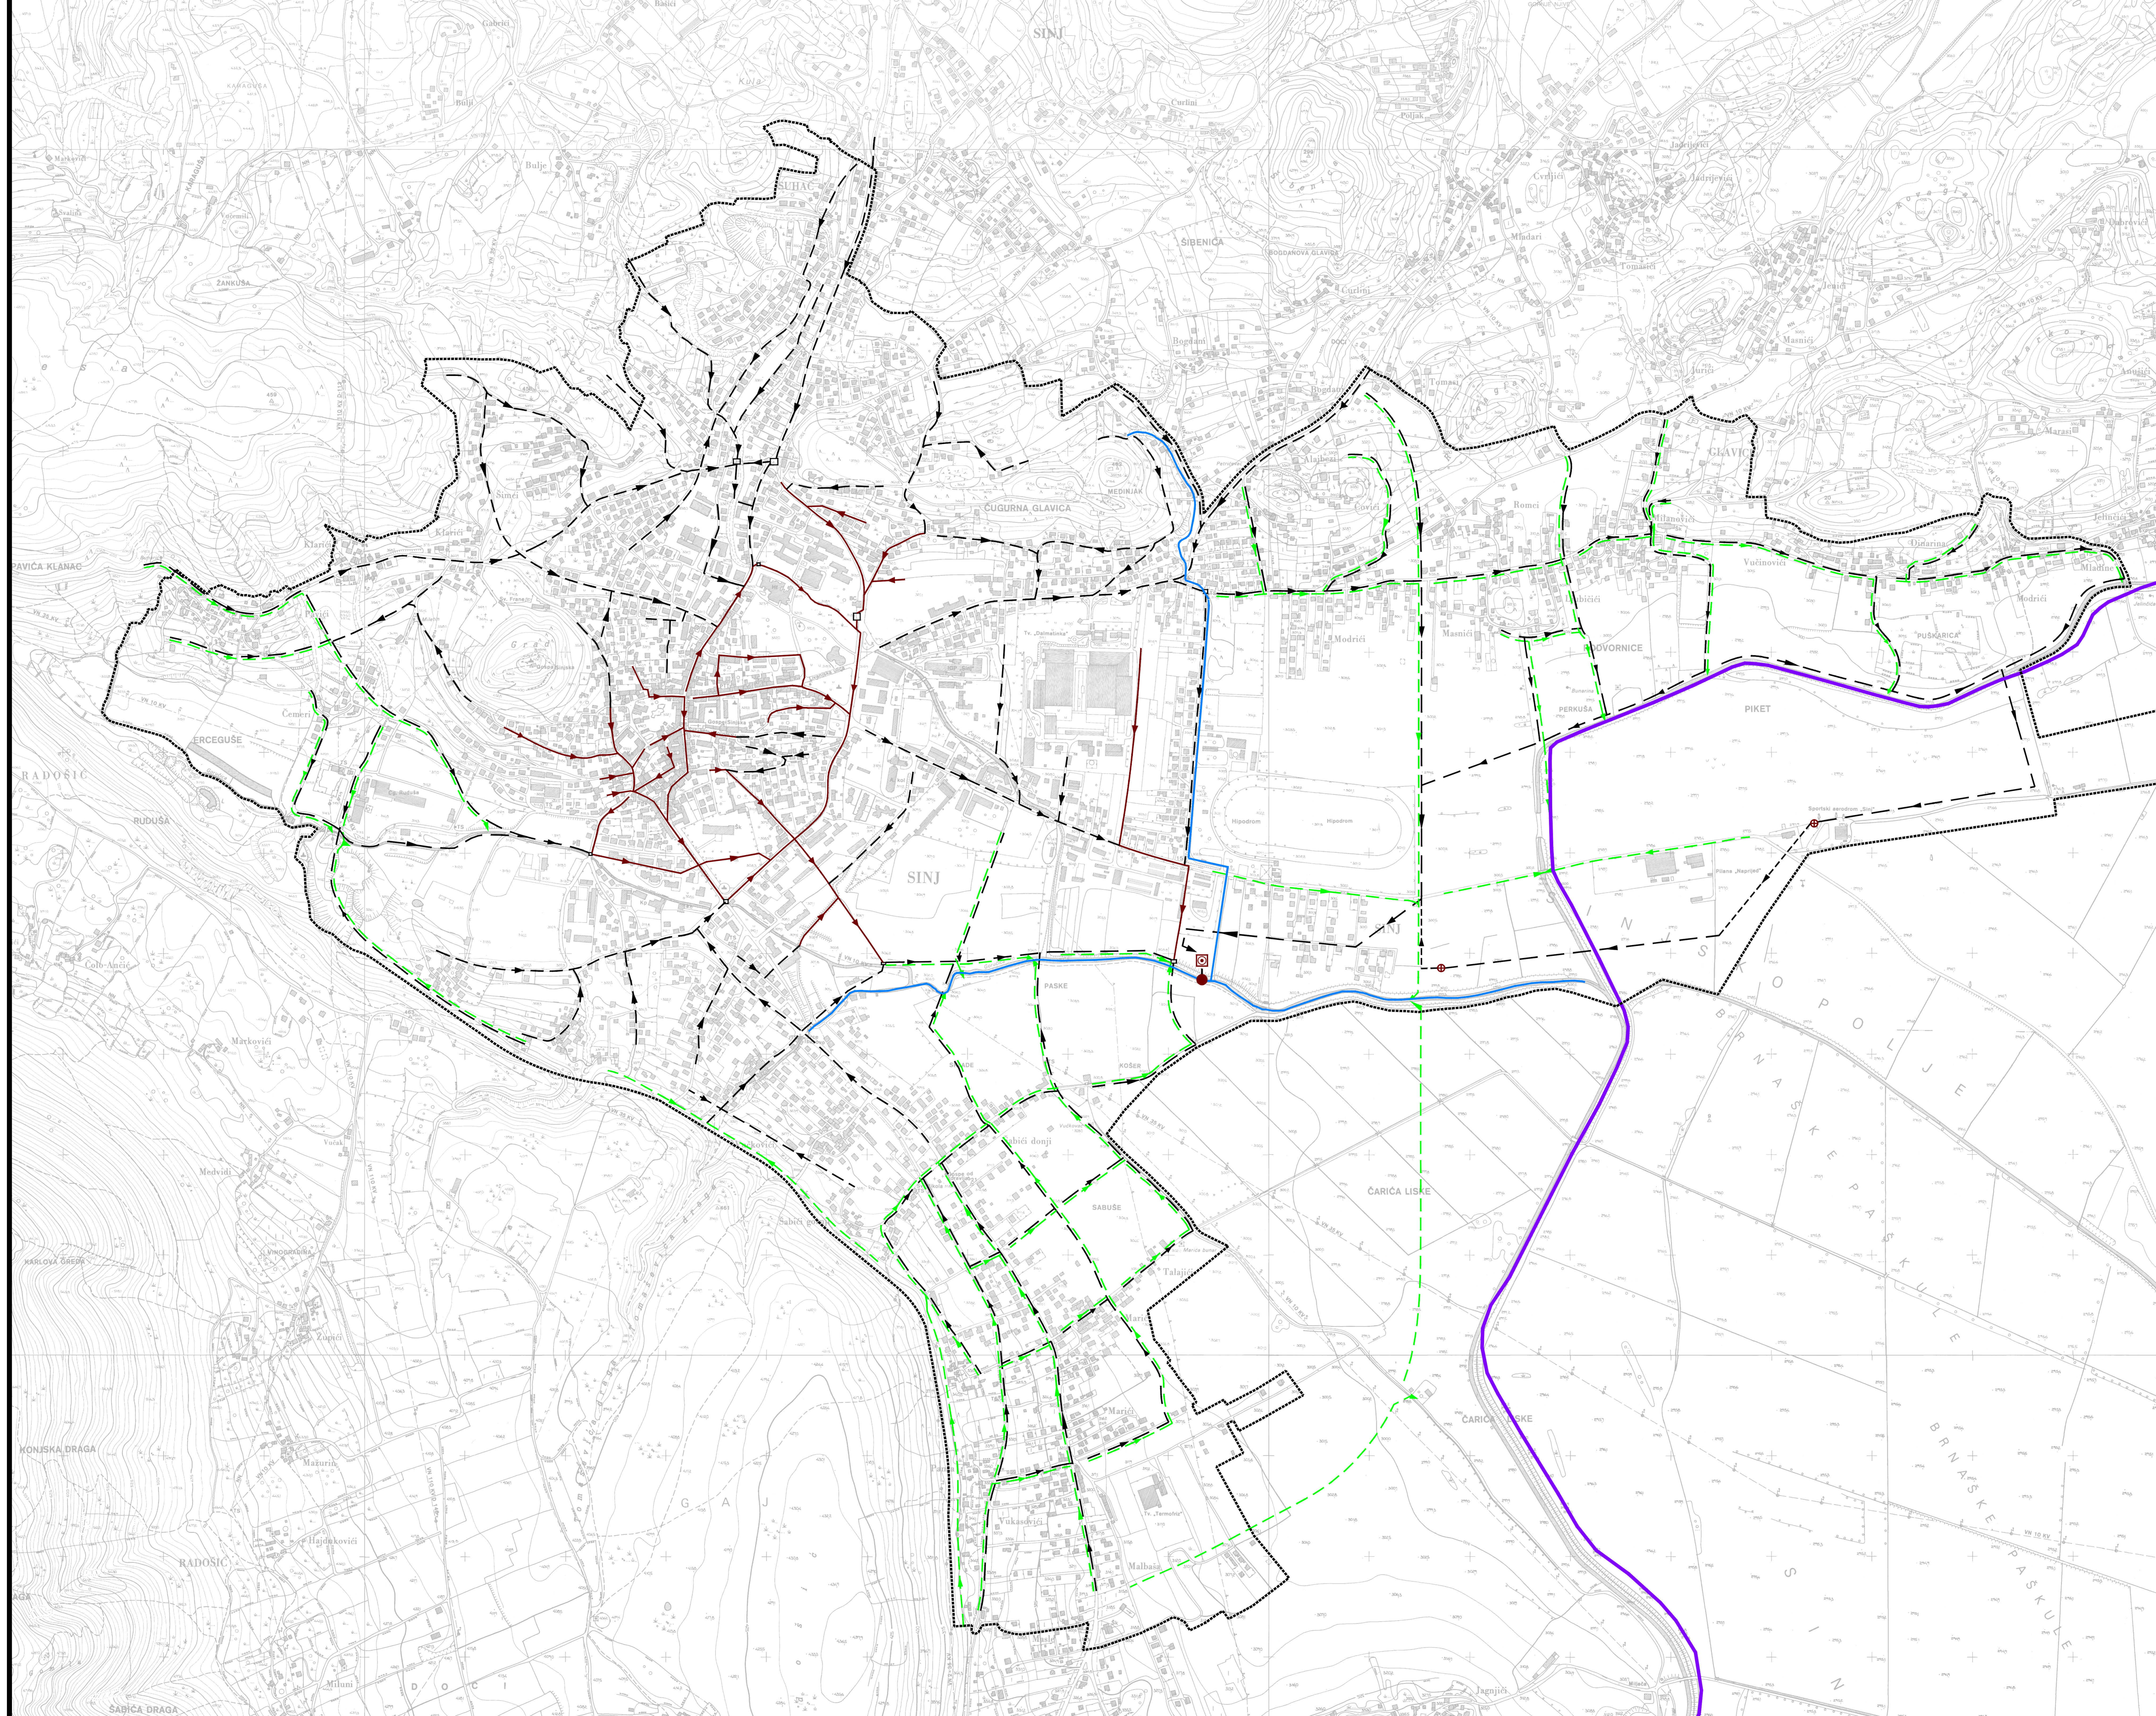

- GRANICE**
- GUP-a
- ODVODNJA OTPADNIH VODA**
- UREBAJ ZA PROČIŠĆAVANJE OTPADNIH VODA
 - CRPNA STANICA
 - ISPUST OTPADNIH VODA
 - MJESOVITA KANALIZACIJA - POSTOJEĆA
 - MJESOVITA KANALIZACIJA - PLANIRANA
 - FEKALNA KANALIZACIJA - PLANIRANA
 - KANAL OBORINSKE VODE - PLANIRANA
 - TLAČNI VOD
 - TRASA BILJICE

Županija: SPLITSKO DALMATINSKA ŽUPANIJA	
Grad: GRAD SINJ	
Naziv prostornog plana: IZMJENE I DOPUNE GENERALNOG URBANISTIČKOG PLANA GRADA SINJA	
Naziv kartografskog prikaza: INFRASTRUKTURNI SUSTAVI I MREŽE VODNOGOSPODARSKI SUSTAV, ODVODNJA OTPADNIH VODA	
Broj kartografskog prikaza: 2.3.	
Izvelike o stanju u prostoru Grada Sinja: "Službeni glasnik Grada Sinja" broj: []	
Odobrenje predstavničkog tijela o donošenju plana: []	
Javna rasprava (datum objave): []	
Pečat tijela odgovornog za provođenje javne rasprave: []	
M.P. []	
Suglasnost na plan prema članku 97. i 98. Zakona o prostornom uređenju i gradnji (člankom novine br. 76/07) broj suglasnosti: []	
Prva osoba koja je izradila plan: []	
Pečat pravne osobe/tijela koja je izradila plan: []	
M.P. []	
Odgovorni voditelj izrade nacrtne prijedloga plana/koodinator plana: []	
Svrhu i namenu i izradu izmjena i dopuna plana: []	
Pečat predstavničkog tijela: []	
M.P. []	
Istovjetnost ovog prostornog plana s izvornikom: []	
Pečat nadležnog tijela: []	
M.P. []	